

PROJET FINAL
PLANIFICATION DE L'AMÉNAGEMENT INTÉRIEUR
AUDREY-ANNE MATTE 1835671
12 DÉCEMBRE 2019

LÉGENDE

PAGE 1

PLAN DU HALL D'ENTRÉE

PAGE 2

PLAN SALLE MULTIFONCTIONS

PAGE 3

PLANCHE PRÉSENTATION LUMINAIRES

PAGE 4


CARTON D'ÉCHANTILLONS

PAGE 5

PERSPECTIVE D'ENTRÉE


PAGE 6

PERSPECTIVE SALLE MULTIFONCTIONS

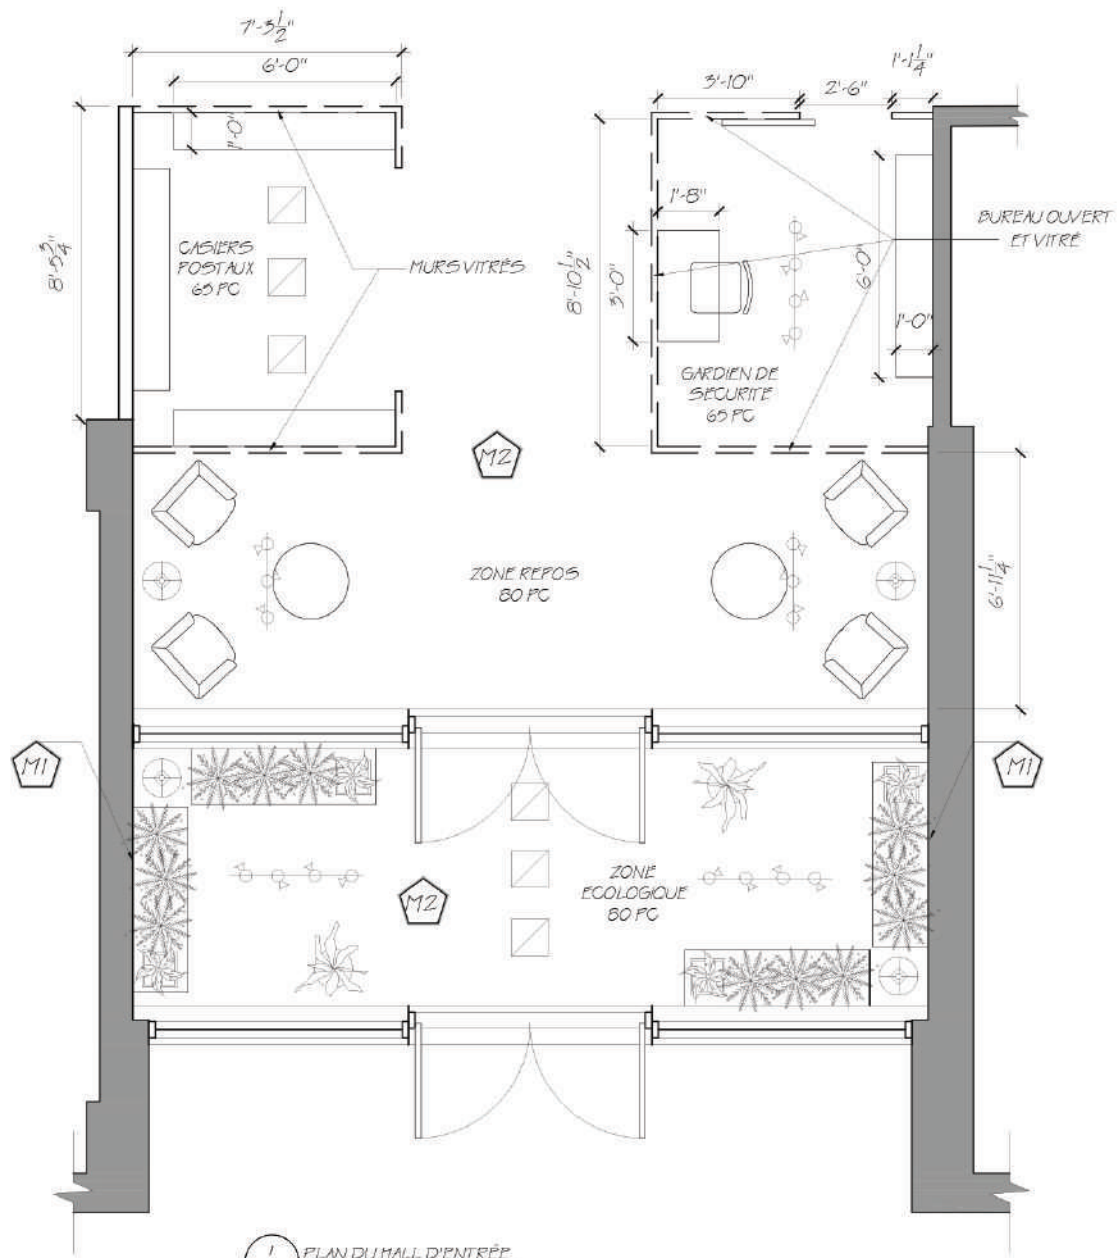

1 PLAN DU MALL D'ENTRÉE
1 ECHELLE 1/4" = 1'-0"

PROJET FINAL
PLANIFICATION AMÉNAGEMENT INTÉRIEUR
AUDREY-ANNE MATTE 1835671
8 DÉCEMBRE 2019

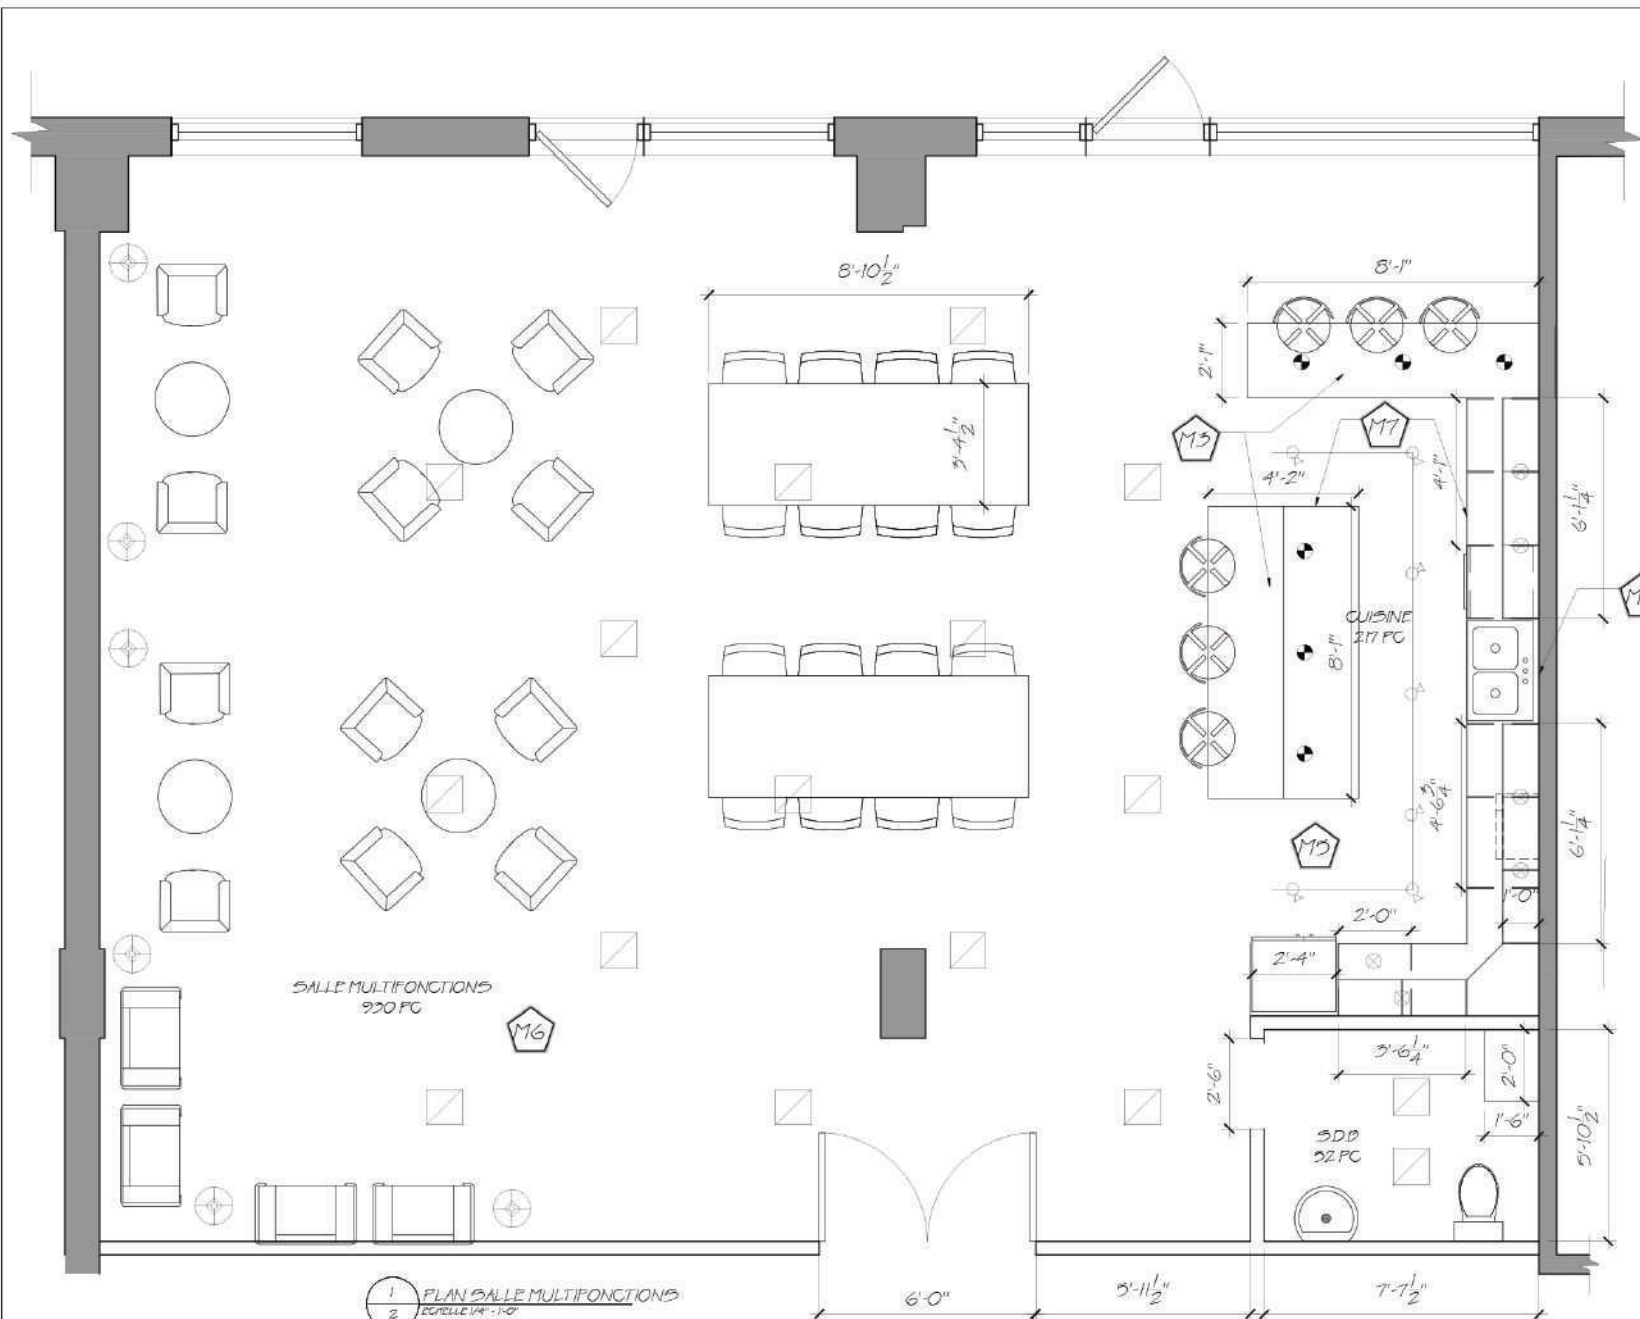

SALLE MULTIFONCTIONS
920 PC

CUISINE
217 PC

SDB
92 PC

1 PLAN SALLE MULTIFONCTIONS
2 ESCALE 1/4" = 1'-0"

PROJET FINAL
PLANIFICATION AMÉNAGEMENT INTÉRIEUR
AUDREY-ANNE MATTE 1835671
8 DÉCEMBRE 2019

LUMINAIRES



ÉCLAIRAGE GÉNÉRAL
PLAFONNIER AU DEL, 3000K, #30216
ROYAUME DU LUMINAIRE
https://www.royaumeluminaire.com/produits/12121_plafonnier

LUMINAIRE GÉNÉRAL, UTILISÉ POUR LE HALL D'ENTRÉE, LES CASIERS POSTAUX ET LA SALLE MULTIFONCTIONS. LE CHOIX DU LUMINAIRE REPRÉSENTE BIEN UN CÔTÉ MODERNE ET ÉPURÉ



ÉCLAIRAGE D'APPOINT
LAMPE SUR PIED AU DEL, 2700K, #42319
ROYAUME DU LUMINAIRE
https://www.royaumeluminaire.com/produits/17958_lampe-sur-pied

CETTE LAMPE SUR PIED, UTILISÉ DANS LE HALL ET LA SALLE MULTIFONCTIONS, COIN DÉTENTE, COMME ÉCLAIRAGE D'APPOINT. DU STYLE CHIC, QUI DONNE UN CÔTÉ CHALEUREUX ET RELAXANT À LA PIÈCE.



ÉCLAIRAGE FONCTIONNEL
LUMINAIRE DIRECTIONNEL AU DEL, 5000K, #10109
ROYAUME DU LUMINAIRE
https://www.royaumeluminaire.com/produits/133_luminaire-directionnel

LUMINAIRE FONCTIONNEL UTILISÉ POUR LE HALL D'ENTRÉE, LA CUISINE ET LE BUREAU DU GARDIEN. MÊME STYLE QUE LE PLAFONNIER, CE LUMINAIRE A UN LOOK JEUNE, CHIC ET D'ACTUALITÉ



ÉCLAIRAGE FONCTIONNEL
ENCASTRÉ AU DEL, 3000K, #32680
ROYAUME DU LUMINAIRE
https://www.royaumeluminaire.com/produits/14450_luminaire-encastre

ENCASTRÉ CLASSIQUE, INSTALLÉ SOUS LES ÉTAGÈRE DE LA CUISINE, COMME LUMINAIRE FONCTIONNELLE. DU MÊME STYLE QUE LE PLAFONNIER ET DIRECTIONNEL, CE LUMINAIRE D'UN CÔTÉ CHIC ET MODERNE



ÉCLAIRAGE D'APPOINT
SUSPENDU AU DEL, 2700K, #20456
ROYAUME DU LUMINAIRE
https://www.royaumeluminaire.com/produits/7306_dome

CETTE SUSPENSION EST UTILISÉ COMME ÉCLAIRAGE D'APPOINT POUR LES 2 ILOTS DE CUISINE. CHOIX CHIC, ET ÉPURÉ, QUI SE MARIERA BIEN AVEC LES CHOIX DE MATÉRIAUX DE COMPTOIR

PROJET FINAL
PLANIFICATION AMÉNAGEMENT INTÉRIEUR
AUDREY-ANNE MATTE 1835671
8 DÉCEMBRE 2019



PANNEAU MUR DE BOIS # PANMEBGB
CANTON MAGOF
PANNEAU HDF, FIBRE DE BOIS 100% RECYCLÉ
MANUFACTURIER : UNIBOARD CANADA INC
DIMENSIONS : 48" X 96" X 0.25"
FINI : IMITATION RÉALISTE BOIS DE GRANGE
<https://www.murdesign.ca/produits/canton-magof#>


INSTALLATION SUR MUR DU HALL
D'ENTRÉE

MATÉRIAUX



ÉRABLE SOLIDE LAMINÉ #2511297
DIM : 97" X 25" X 1-1/2"
FINI : HUILÉ

<https://www.richelieu.com/ca/fr/categorie/accessoires-de-cuisine-et-salle-de-bain/cuisine/comptoirs-et-accessoires/comptoirs-et-dessus-lots/dessus-de-comptoir-en-bois-solide/1034482/sku-2511297>
INSTALLATION COMPTOIR CUISINE

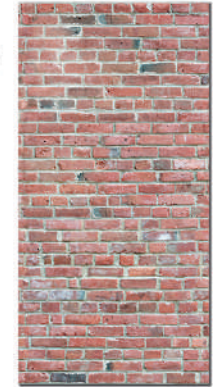

PANNEAU MUR
DE BRIQUE
PANNEAU HDF,
FIBRE DE BOIS
100% RECYCLÉ

DIM : 48" X 96" X 1-1/2"
FINI : IMITATION RÉALISTE DE
BRIQUE ROUGEÂTRE
<https://www.murdesign.ca/produits/brick-belmont#>
INSTALLATION CUISINE



PORCELAINE WHITE #CARCW24R
COLLECTION ARCHITECTURE
DIMENSIONS : 24" X 48" X 0.25"
FINI : EFFET PLÂTRE
<http://www.ceragres.ca/fr/produits/carreaux/architecture?p=1&c=4>

INSTALLATION PLANCHER HALL
D'ENTRÉE, JUSQU'AU CASIERS
POSTAUX ET BUREAU GARDIEN



PLANCHER DE BOIS MICA ÉRABLE
PLANCHER MERCIER
DIMENSIONS : 4-1/2" X 3/4 ÉPAISSEUR
<https://www.planchers-mercier.com/fr/produits-commercial/gi2.500/erable/mica>

INSTALLATION SALLE MULTIFONCTIONS



PORCELAINE NOIR #CARCN48R
COLLECTION ARCHITECTURE
DIMENSIONS : 48" X 48" X 0.25"
FINI : EFFET PLÂTRE
<http://www.ceragres.ca/fr/produits/carreaux/architecture?p=1&c=4>

INSTALLATION CUISINE



ARMOIRE CUISINE
COLLECTION ZENITE
MELANIME ET MDF
<https://www.baindepot.com/armoire-cuisine-inferieure-une-porte-et-un-tiroir-15po-x-34-5po-kui-bd15-11.html>
INSTALLATION CUISINE

BLANC TOURTERELLE OC-57
BENJAMIN MOORE
<https://www.benjaminmoore.com/fr-ca/introduction-a-la-couleur-benjamin-moore/trouvez-votre-couleur/couleur/oc-57/blanc-tourterelle?color=OC-57>

INSTALLATION MURS SALLE
MULTIFONCTIONS, CASIERS
POSTAUX ET BUREAU GARDIEN


CRISTALLIN AF-485
BENJAMIN MOORE
<https://www.benjaminmoore.com/fr-ca/introduction-a-la-couleur-benjamin-moore/trouvez-votre-couleur/couleur/af-485/cristallin?color=AF-485>

INSTALLATION MURS ZONE
DÉTENTE (HALL) ET HALL D'ENTRÉE

PROJET FINAL
PLANIFICATION AMÉNAGEMENT INTÉRIEUR
AUDREY-ANNE MATTE 1835671
8 DÉCEMBRE 2019



PROJET FINAL
PLANIFICATION AMÉNAGEMENT INTÉRIEUR
AUDREY-ANNE MATTE 1835671
8 DÉCEMBRE 2019

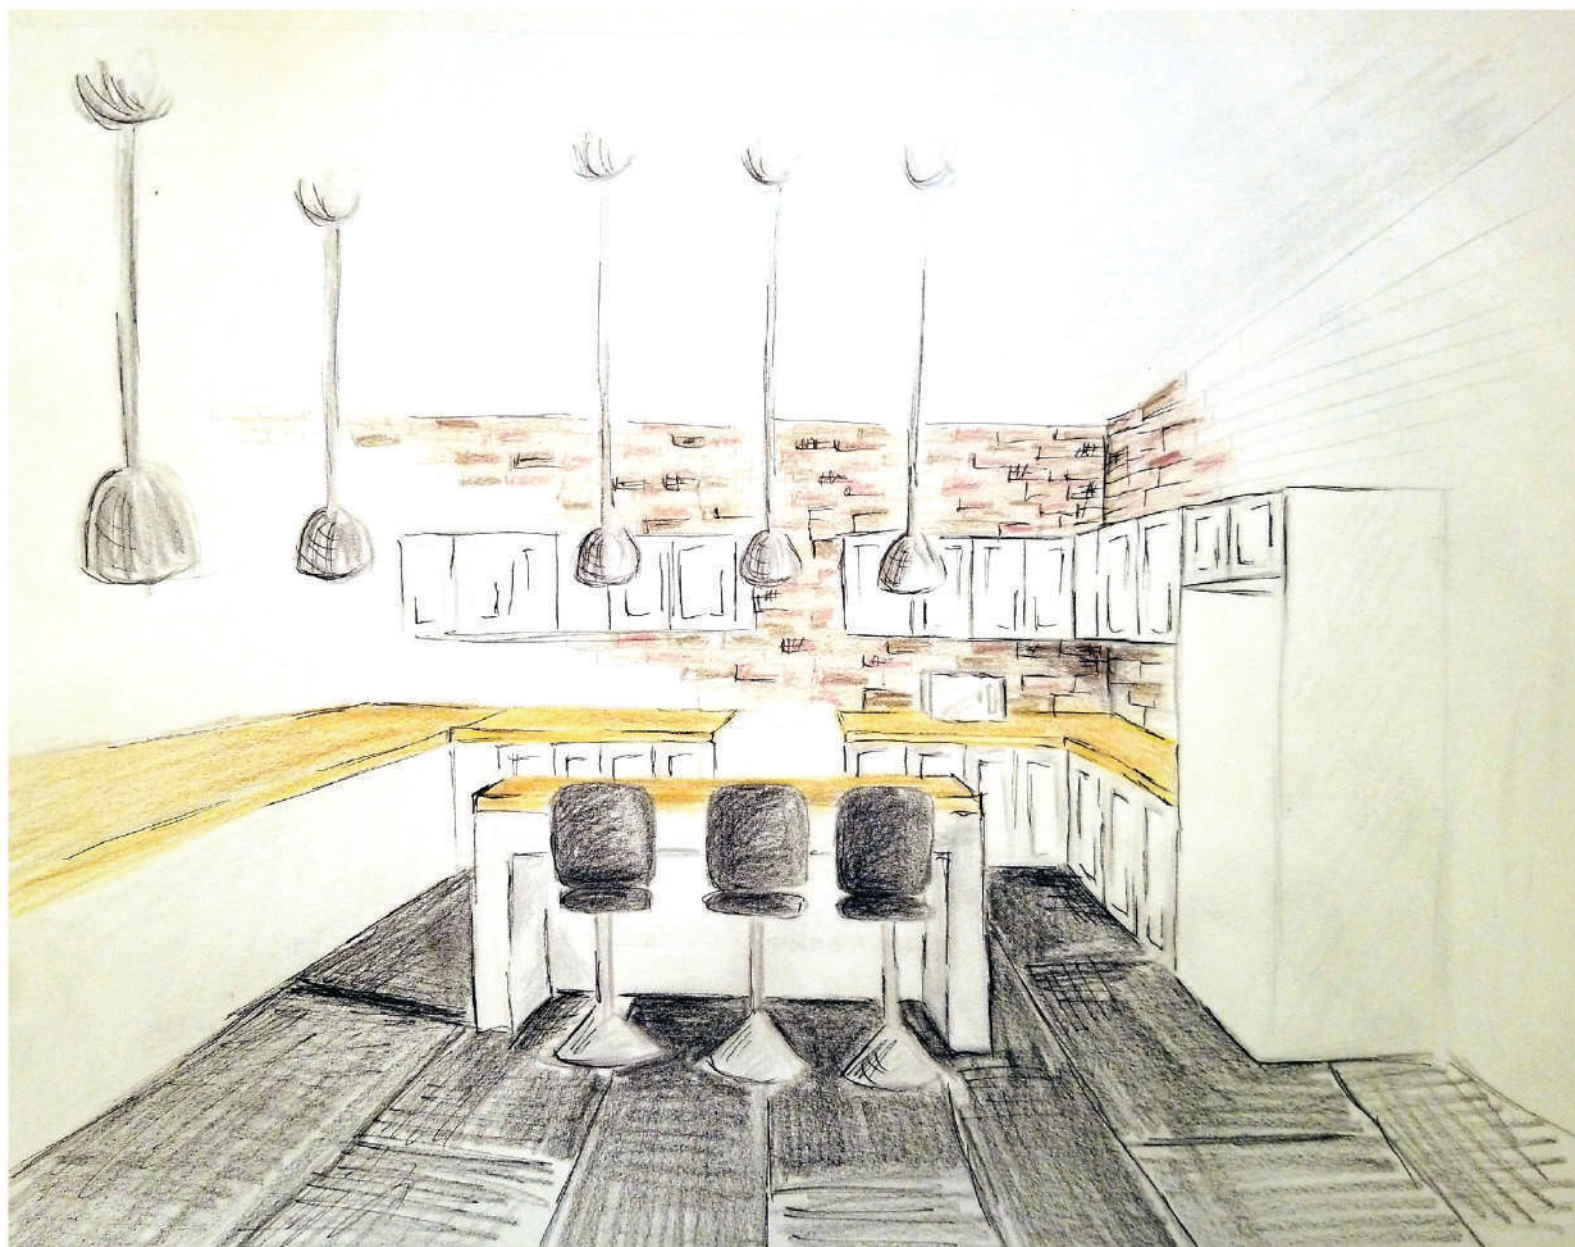

PROJET FINAL
PLANIFICATION AMÉNAGEMENT INTÉRIEUR
AUDREY-ANNE MATTE 1835671
8 DÉCEMBRE 2019