Julie Roseberry

Design et fabrication de mobilier I

570-DN4-AS gr. Mardi 18h30

PROJET FINAL

CONCEVOIR DES ÉLÉMENTS SUR MESURE ET PLANIFIER UN AMÉNAGEMENT POUR UN ÉTABLISSEMENT COMMERCIAL, INDUSTRIELOU PUBLIC

(029M-029T)

(Projet Cuisine modèle)

Travail présenté à M. Éric Simard

Collège Lasalle

Date : 12 août 2016

JyRo Design

Date : 12 Août 2016

Client : Firme de design XX

Services offerts :

La présente offre de service est établie en fonction de la création d'une cuisine model de type résidentiel pour une salle d'exposition. La clientèle cible de cette dernière sont des couples dans la cinquantaine. Il est entendu que cette offre implique l'embauche de la designer Julie Roseberry. Le programme offrira :

- Une proposition d'aménagement
- Un changement*
- La remise des plans
- Si client le désire, peux trouver un entrepreneur et faire le suivi « clé en main »
- Si le client a déjà un entrepreneur, peux faire le suivi avec celui-ci.
-

Cahier de plans d'exécution à remettre :

- Croquis plan d'existant

- Plan de construction

- Élévation mur extérieur

- Élévation mur de droite

- Coupe mur de gauche

Superficie allouée à :

- Aux comptoirs : 39'-7''pi²
- À l'îlot : 19'-7'' pi²
- Au garde-manger : 11'-10''pi²
- Aux espace de circulation : 102'-2'' pi²

Composante d’ébénisterie :

- Armoires du haut
- Armoires du bas
- Tiroirs
- Garde-mangers
- Armoire de rangement pour petits électroménagers
- Îlot sur mesure

Les caissons d’armoire seront fait de mdf et les portes de bois de cerisier teint avec la teinture à l’eau SamaN couleur cannelle et vernis avec le vernis satiné à l’eau de SamaN.

L’échéancier sera de 2 mois si acceptation de l’offre de service par le client Firme de Design XX.

*Si changement majeur demandé, payable en surplus un montant de 50$/heure.

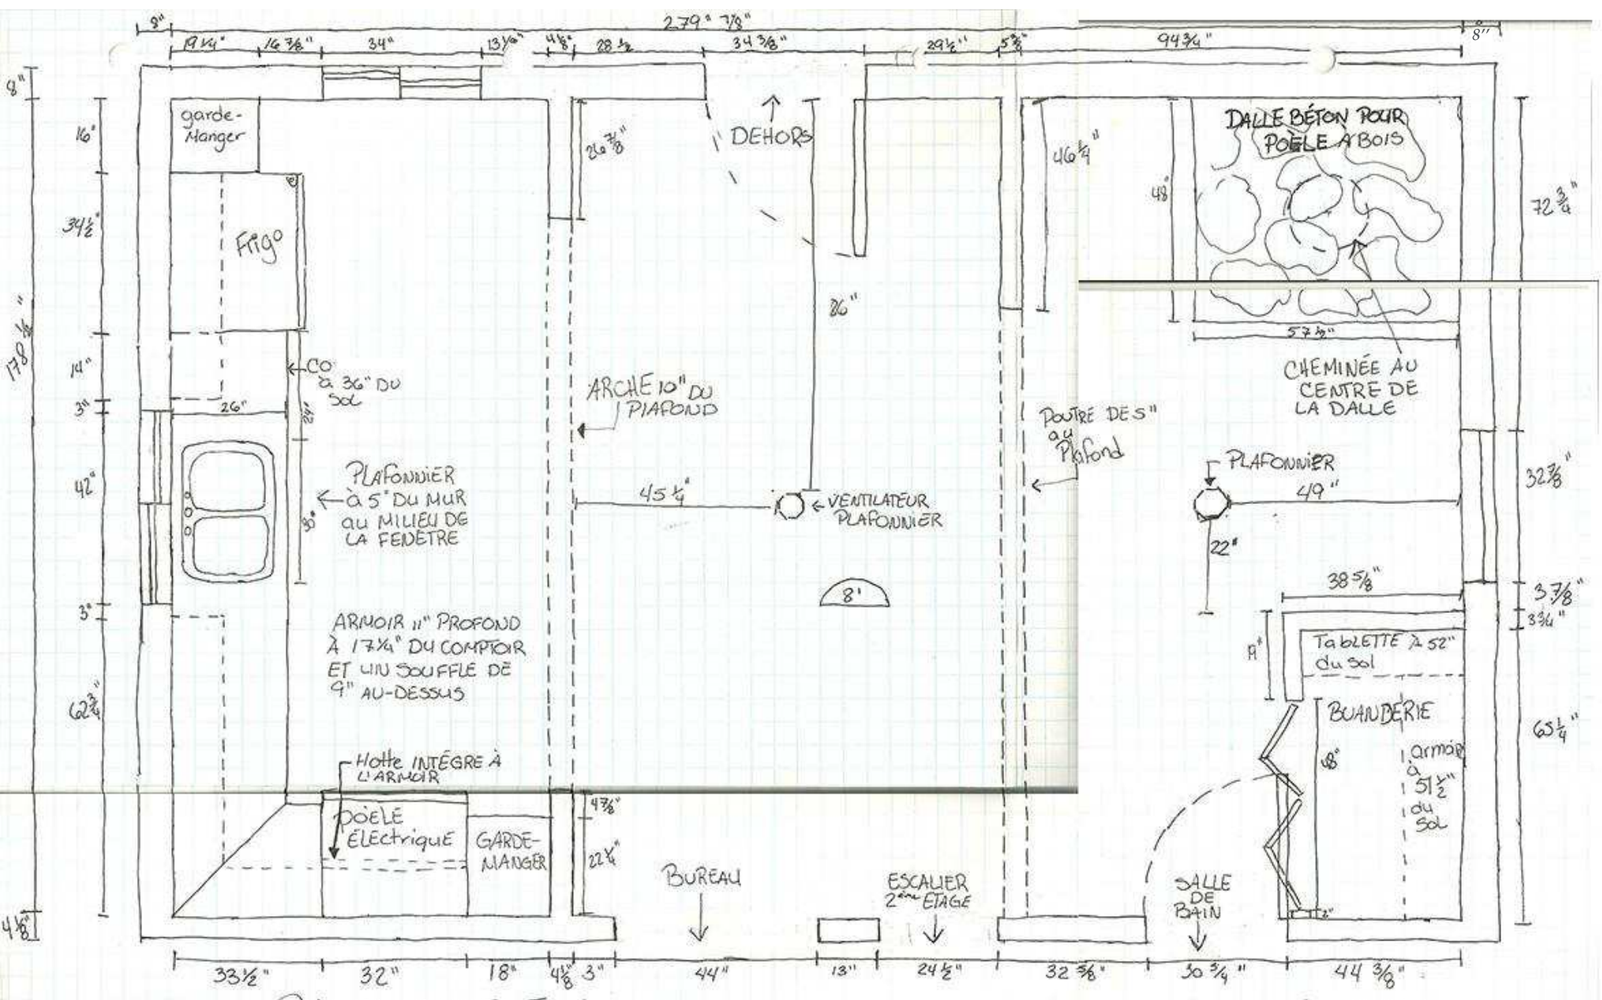

PIAN DE L'EXISTANT CUISINE

JULIE ROSEBERRY 1520146

PHOTOGRAPHIES PERTINENTES
DE LA CUISINE EXISTANTE

ORGANIGRAMME

Evier
- → sous la fenêtre
- → entourré de grandes surfaces de comptoir

Lave-vaisselle
- → près de l'évier
- → Encastré sous comptoir

Cuisinière
- → prévoir comptoir de chaque côté
- ↑ intégré à la hotte

Four à micro-ondes

Frigidaire
- → près du garde-manger

Garde-manger
- → de grandes dimensions

armoires → au-dessus comptoir

Tiroir
- → sous comptoir
- → accessibilité ergonomique

Ilot
- → indépendant des comptoirs
- → centré sur côté de la pièce ouvert
- → Empiète pas sur salle à manger

Julie Roseberry 1520146

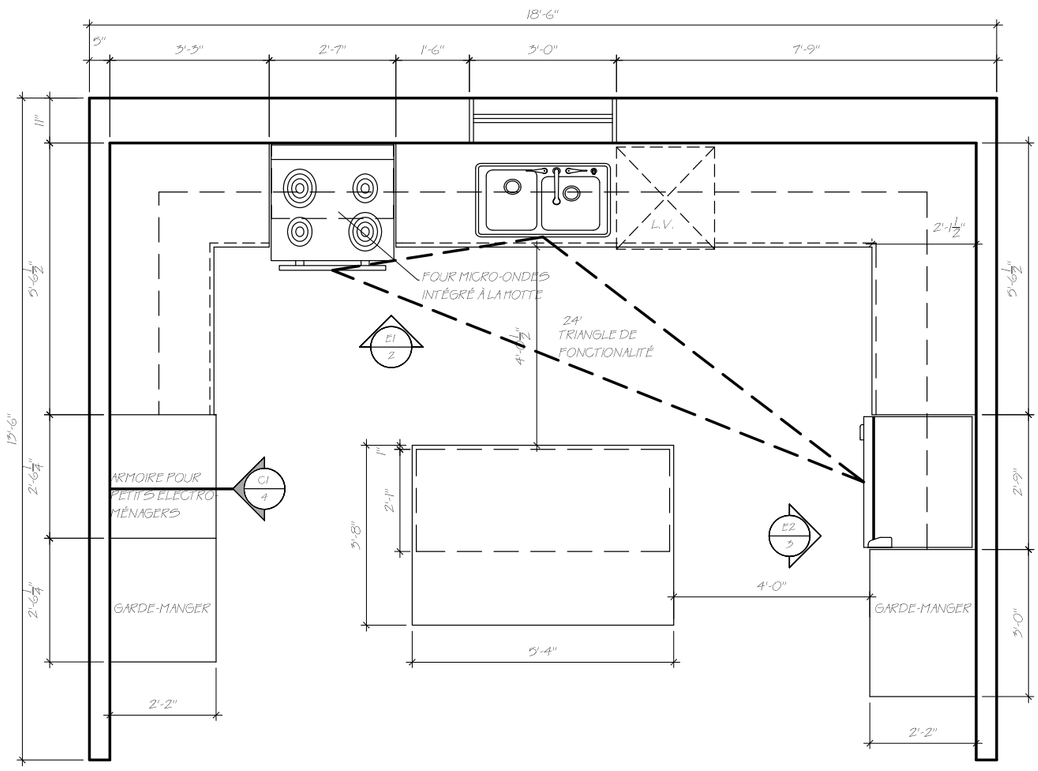

PLAN
ÉCHELLE - 1/2" - 1'-0"

PROJET :	FF DESIGN ET FABRICATION DE MOBILIER I
TITRE :	PLAN DE CUISINE
CLIENT :	FIRME DE DESIGN XX
CONCEPT :	JyRo DESIGN
DESSINÉ PAR :	JULIE RODEBERRY
DATE : 12 AOÛT 2016	PAGE : 1 / 4
ÉCHELLE : 1/2" - 1'-0"	

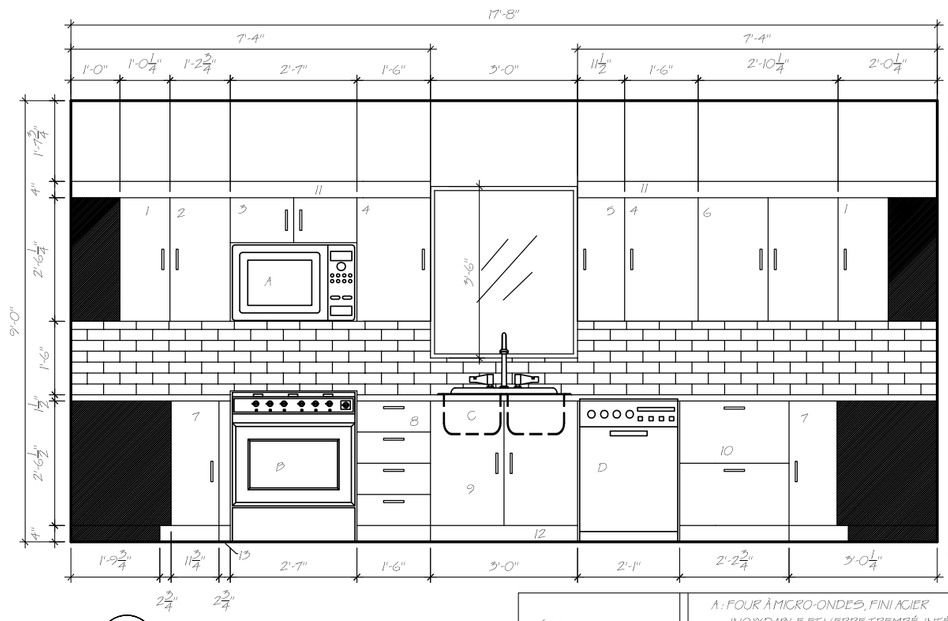

E1
1

ÉLÉVATION MUR EXTÉRIEUR

ÉCHELLE = 1/2" = 1'-0"

LÉGENDE DES CAISSONS D'ARMOIRES

1 : COIN DE 24 1/4" X 24 1/4" X 30 1/4"
2 : SIMPLE DE 14 3/4" X 12" X 30 1/4"
3 : DOUBLE DE 31" X 12" X 11"
4 : SIMPLE DE 18" X 12" X 30 1/4"
5 : SIMPLE DE 11 1/2" X 12" X 30 1/4"
6 : DOUBLE DE 34 1/2" X 12" X 30 1/4"
7 : COIN DE 36 1/4" X 36 1/4" X 34 1/2"
8 : 4 TIROIR DE 18" X 24 1/2" X 34 1/2"
9 : DOUBLE POUR ÉVIER DE 36" X 24 1/2" X 34 1/2"
10 : TIROIRS PROFONDS DE 26 3/4" X 24 1/2" X 34 1/2"
11 : COFFRAGE DE 4" AU-DESSUS DES ARMOIRES POUR ACCUEILLIR UNE BANDE DEL
12 : COUP DE PIED DE 4" DE HAUT ET 2 3/4" DE PROFOND
13 : MOULURE DE 2 3/4"

LÉGENDES DES ÉLECTROMÉNAGERS.

A : FOUR À MICRO-ONDES, FINI ACIER INOXYDABLE ET VERRE TREMPÉ, INTÉGRÉ À LA HOTTE. 29 39/32" L X 18 5/16" P X 17 16/16" H

B : CUISINIÈRE AVEC FOUR À CONVECTION INTÉGRÉ ET TIROIR DE RANGEMENT DESSOUS, FINI EN ACIER INOXYDABLE ET VERRE TREMPÉ. 30" L X 28 3/16" P X 36 3/8" H

C : ÉVIER INSTALLÉ EN SURFACE, FINI EN ACIER INOXYDABLE. 33" L X 18" P X 9 3/4" H

D: LAVE-VAISSELLE ENCASTRÉ, FINI ACIER INOXYDABLE. 24" L X 25" P X 35" H

PROJET :	PF DESIGN ET FABRICATION DE MOBILIER
TITRE :	ÉLÉVATION MUR EXTÉRIEUR
CLIENT :	FIRME DE DESIGN XX
CONCEPT :	JyRo DESIGN
DESSINÉ PAR :	JULIE ROSEDERRY
DATE : 12 AOÛT 2016	PAGE : 2 / 4
ÉCHELLE :	

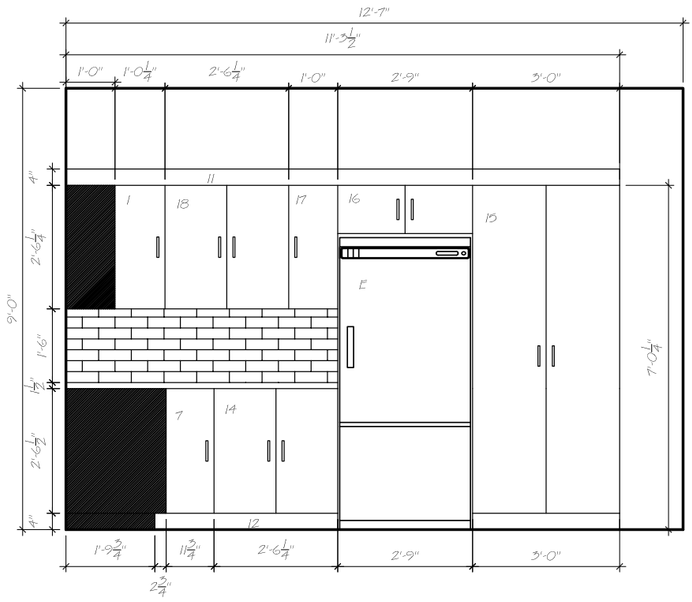

E2 / 1 ÉLÉVATION MUR GAUCHE

ÉCHELLE : 1/2" = 1'-0"

LÉGENDE DES CAISSONS D'ARMOIRES

1 : COIN DE 24 1/4" X 24 1/4" X 30 1/4"

7 : COIN DE 36 1/4" X 36 1/4" X 34 1/2"

11 : COFFRAGE DE 4" AU-DESSUS DES ARMOIRES POUR ACCUEILLIR UNE BANDE DEL

12 : COUP DE PIED DE 4" DE HAUT ET 2 3/4" DE PROFOND

14 : DOUBLE DE 30 1/4" X 24 1/2" X 34 1/2"

15 : GARDE-MANGER DE 36" X 26" X 84 1/4"

16 : DOUBLE DE 33" X 12" X 11 3/4"

17 : SIMPLE DE 12" X 12" X 30 1/4"

18 : DOUBLE DE 30 1/4" X 12" X 30 1/4"

LÉGENDES DES ÉLECTROMÉNAGERS.

D : RÉFRIGÉRATEUR VERTICAL INCLUANT UN TIROIR CONGÉLATEUR, FINI ACIER INOXYDABLE. 32" L X 26 1/2" P X 71 3/8" H

PROJET :	PF DESIGN ET FABRICATION DE MOBILIER 1
TITRE :	ÉLÉVATION MUR GAUCHE
CLIENT :	FIRME DE DESIGN
CONCEPT :	JyRo DESIGN
DESSINÉ PAR :	JULIE ROSEBERRY
DATE :	12 AOÛT 2016
PAGE :	3 / 4
ÉCHELLE :	1/2" = 1'-0"

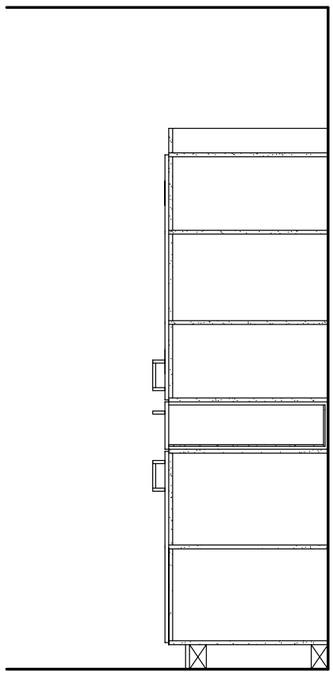

C1
1

COUPE MUR DROITE
ÉCHELLE: 3/4" = 1'-0"

PROJET :
PF DESIGN ET FABRICATION DE MOBILIER I

TITRE :
COUPE

CLIENT :
COUPLES DANS LA CINQUANTAINE

CONCEPT :
JyRo DESIGN

DESSINÉ PAR :
JULIE ROSEBERRY

DATE :
12 AOÛT 2016

PAGE :
4
4

ÉCHELLE :
3/4" = 1'-0"