AGENCE DE PUBLICITÉ CIMA

D-501 PLAN DE BLOCAGE D'ESPACE
D-502 PLAN D'AMÉNAGEMENT
D-503 PLAN DE CONSTRUCTION
D-504 PLAN DES BESOINS ÉLECTRIQUES
D-505 PLAN DE PLAFOND RÉFLÉCHI
D-506 PLAN DES FINIS SALLE CONFÉRENCE
D-507 ÉLÉVATION DE LA RECEPTION

NOM DU DESSIN: PAGETITRE

NOM DU CLIENT: PUBLICITÉ CIMA

DESSINÉ PAR: ISADELLE LATREILLE-FELX

DATE:

10-08-2016

ÉCHELLE: AUCUNE





LÉGENDE DES ZONES		
COULEUR	ZONE	
	PUBLIQUE	
	PRNÉE	
	DE SERVICE	

LÉGENDE DES LIENS		
DEPROXIMITÉ		
	DIRECTE	
00000	ÀPROXIMITÉ	
0000000	DE CONVENANCE	

NOM DU DESSIN: PLAN DE BLOCAGE D'ESPACE


NOM DU CLIENT : PUBLICITÉ CIMA


DESSINÉ PAR: ISABELLE LATREILLE-FELX


DATE: 10-08-2016

ÉCHELLE: 1/8" = 1'-0"



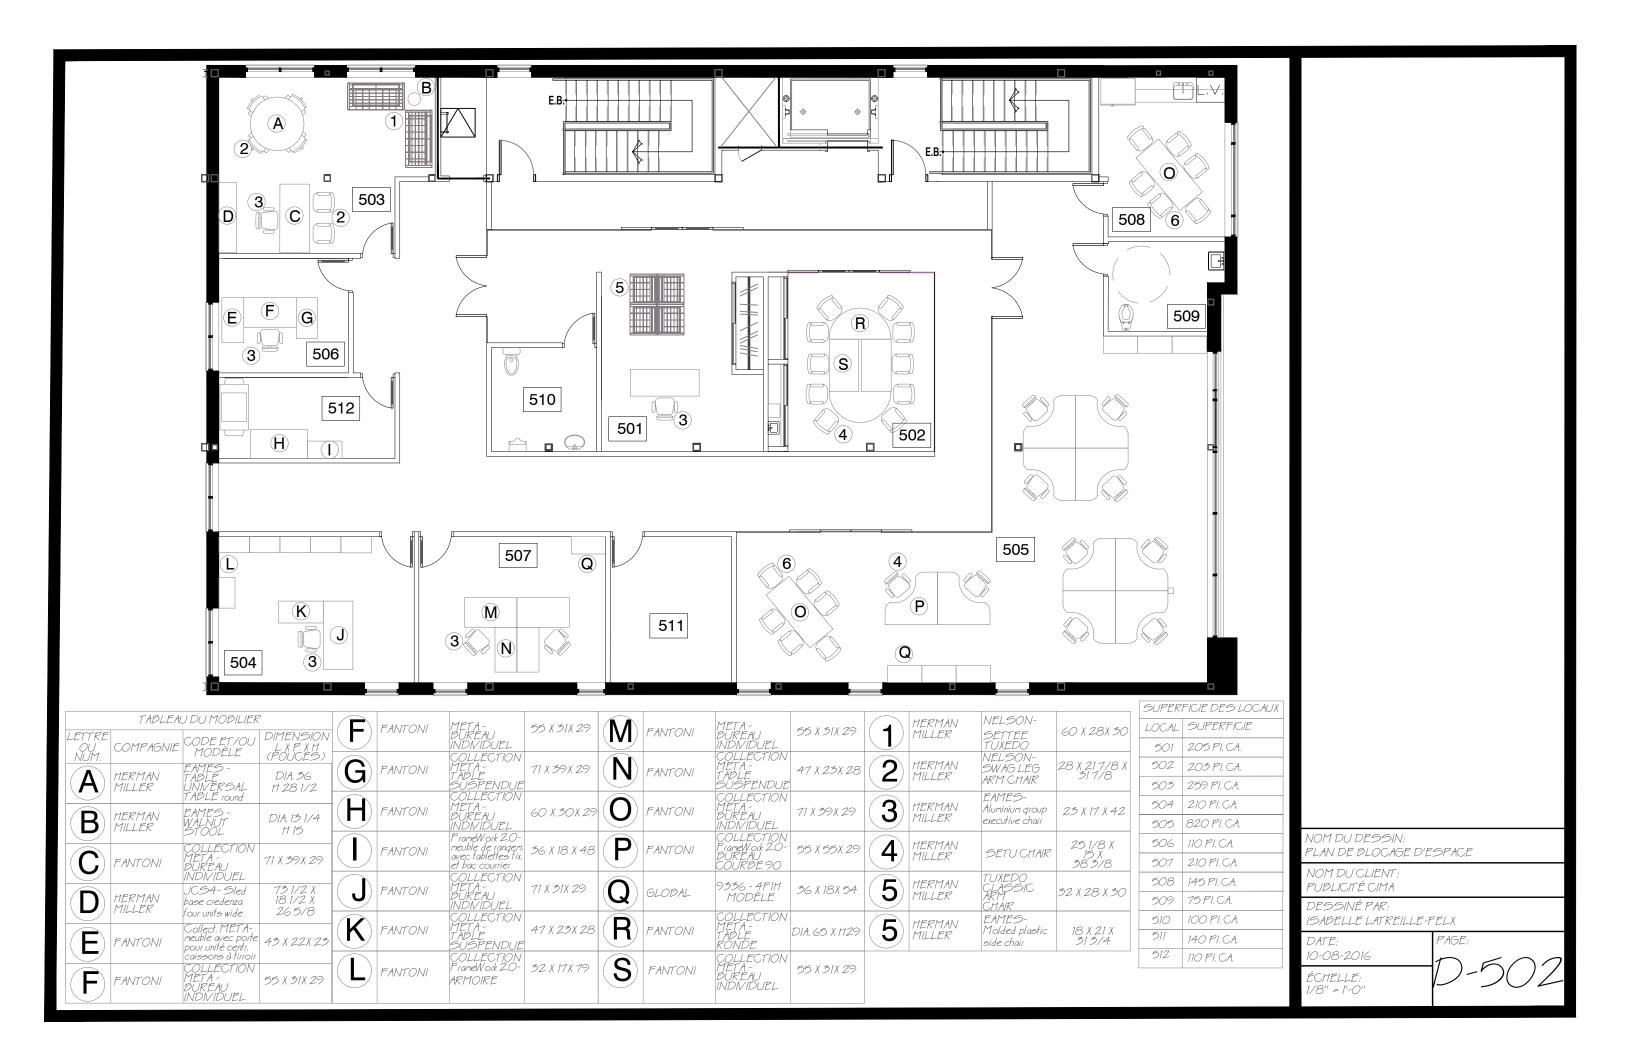

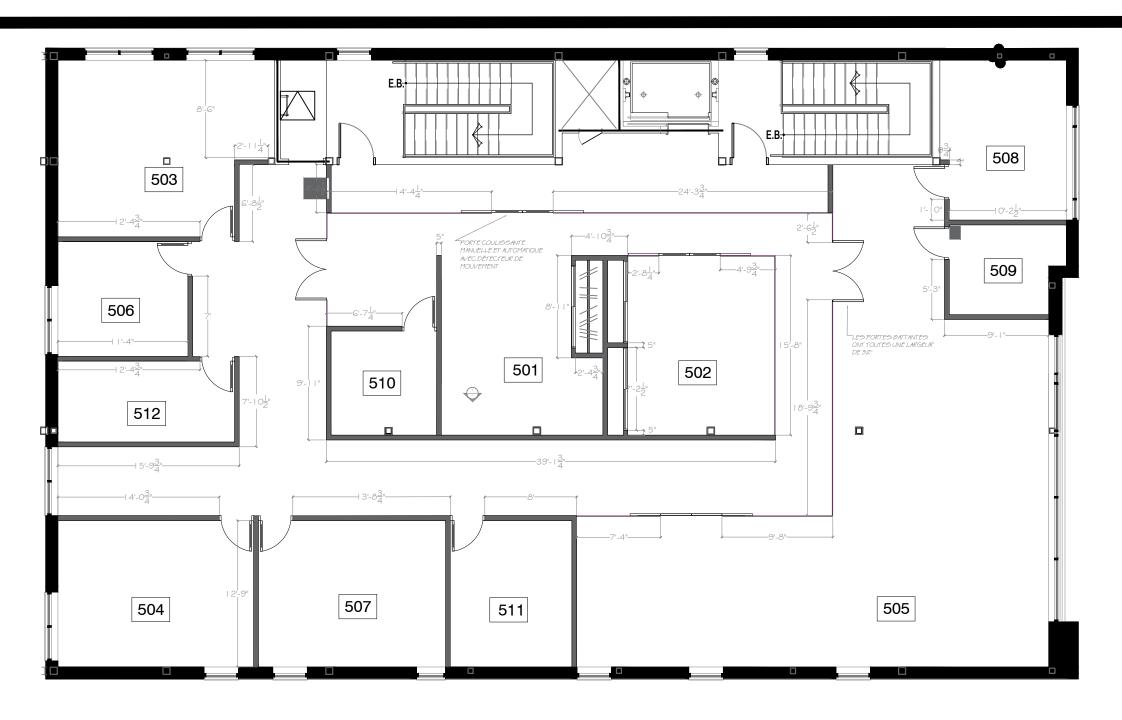

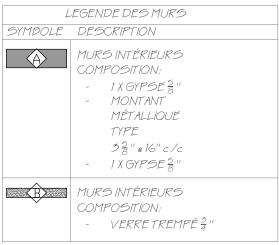


NOM DU DESSIN;
PLAN DE CONSTRUCTION

NOM DU CLIENT:
PUBLICITÉ CIMA

DESSINÉ PAR;
ISABELLE LATREILLE-FELX

DATE:
10-08-2016

ÉCHELLE; 1/8" = 1'-0"

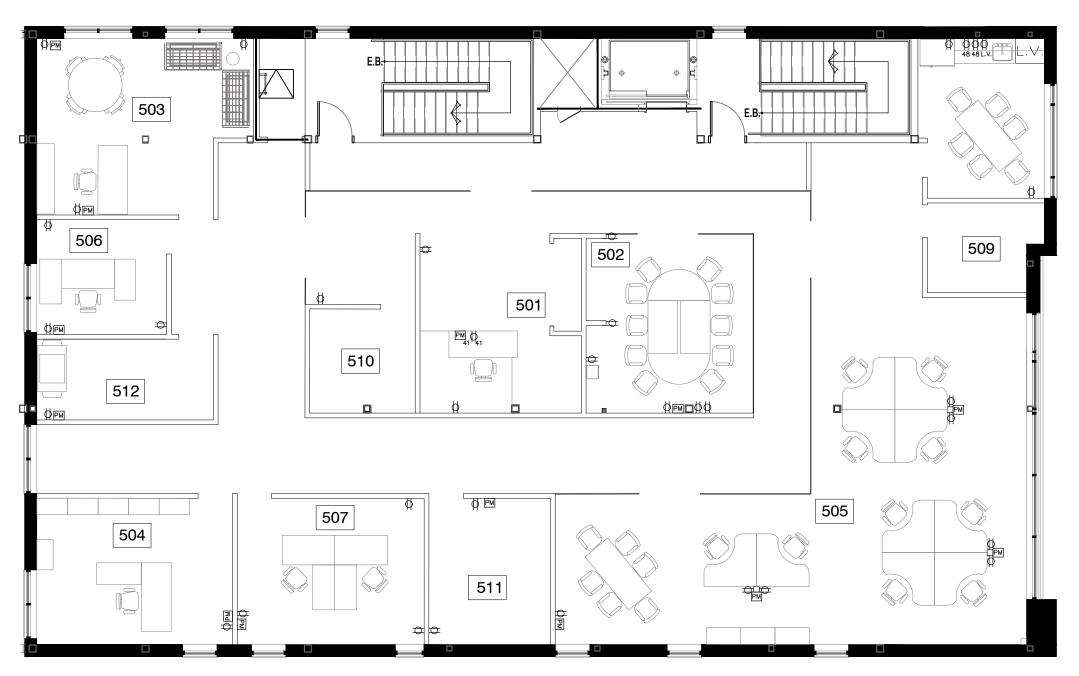

LEGENDE DES BESOINS ÉLECTRIQUES				
SYMBOLE	DESCRIPTION	SYMBOLE	DESCRIPTION	
	COLONETTES VERTICALES D'ALIMENTATION	Ø ^{L.∨.}	PRISE ÉLECTRIQUE DOUBLE ALIMENTATION LAVE-VAISSELLE	
ф	PRISE ÉLECTRIQUE DOUBLE INSTALLÉE & 12" DU PLANCHER		EN DESSOUS DU COMPTOIR FINI BLANC	
FINI BLANC		PRISE MULTIFONCTIONS CABLE, TÉLÉPHONE, TÉLÉCOPIE		
₽ ⁴¹	PRISE ÉLECTRIQUE DOUBLE INSTALLÉE : 41" DU PLANCHER FINI BLANC		INSTALLÉE : 12" DU PLANCHER FINI BLANC	
ф ⁴⁸	PRISE ÉLECTRIQUE DOUBLE INSTALLÉE : 48" DU PLANCHER FINI BLANC	41 PM	PRISE MULTIFONCTIONS CABLE, TÉLÉPHONE, TÉLÉCOPIE INSTALLÉE & 41" DU PLANCHER FINI BLANC	

NOM DU DESSIN:


PLAN DES BESOINS ÉLECTRIQUES

NOM DU CLIENT: PUBLICITÉ CIMA

DESSINÉ PAR: ISABELLE LATREILLE-FELX

DATE: 10-08-2016

ÉCHELLE: 1/8" = 1'-0" D-504

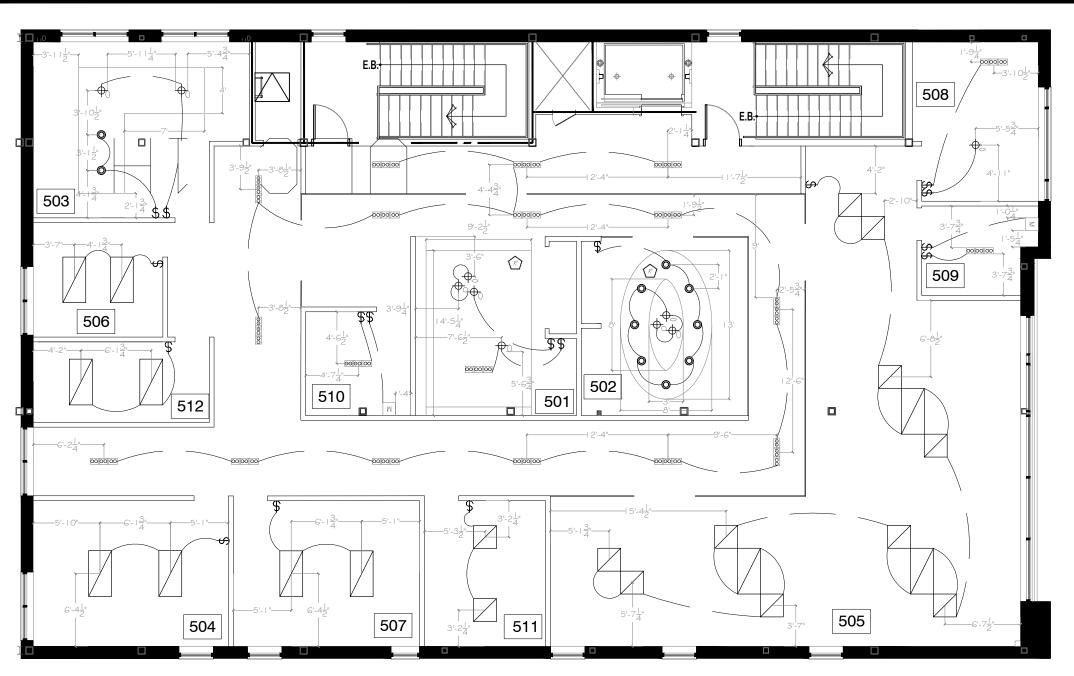

LEGEI	NDE D'ÉCLAIRAGE	LEGENDE DES LUMINAIRES			
SYMBOLE	DESCRIPTION	COMPAGNIE	CODE ET/OU	TYPE D'AMPOULE	DIMENSIONS
\$	INTERUPTEUR		MODÈLE	D AI IF OULL	
0	LUMIÈRE ENCASTRÉE	LEDCO	ENCASTRÉ DEL 24 W	DEL	160 X 134 X 94 nm
М	MIROIR LUMINEUX	LEDCO	MIROIR HARMONY	DEL	24" X 22'
- 	SUSPENSION OVALE HORIZONTAL	HERMAN MILLER	NELSON Dall bubble pendant	DEL	24" X 48"
₩.	SUSPENSION SPHÉRIOUE	HERMAN MILLER	NELSON Saucer crisscross bubble pendant	DEL	26 ² / ₄ " X 23 ¹ / ₂ "
₩	SUSPENSION OVALE VERTICAL	HERMAN MILLER	NELSON Cigar bubble Pendant	DEL	15" X 35"
 	APPLIQUE MURALE	COMPAGNIE	ENCASTRÉ DEL 24 W	DEL	160 X 134 X 94mm
00 00 00	SUSPENSION ALLIGNÉE	SISTEMALUX	<i>5</i> 906-11-9 <i>5</i> 0	DEL	50 <u>1</u> " X 8 2 "
	PANNEAU LUMINEUX 24 X 48	LEDCO	LED-PANNEAU-2X4- 75W-GGT	DEL	24" X 48"
	PANNEAU LUMINEUX 24 X 24	LEDCO	LED-PANNEAU-2X2- 4OW-CCT	DEL	24" X 24"

LEGENDE D'ÉCLAIRAGE		
SYMBOLE	DESCRIPTION	
	TOUT TUYAUTERIE PEINT EN OC-21 BLANC	
R	RETOMBÉE DE PLAFOND COMPOSITION:	
	- IXGYPSE B" - MONTANT MÉTALLIQUE TYPE 3B" 6 16 "CC - IXGYPSE B"	
	10' SÉPARENT DALLE DE PLANCHER ET RETOMBÉES	

DES CÂBLES D'ACIER D'UNE LONGUEUR DE 4' SOUTIENNENT LES PANNEAUX LUMINEUX 2' X 2'

DES CÂDLES D'ACIER D'UNE LONGUEUR DE S' SOUTIENNENT LES PANNEAUX LUMINEUX 2' X 4' ET LES SUSPENSIONS ALIGNÉES

LA DISTANCE ENTRE LA DALLE DU PLAFOND ET CELLE DU PLANCHER EST DE 15'

LES CONDUITS DES SYSTÈME DE CHAUFFAGE, DE VENTILATION, DE CLIMATISATION ET D'ELECTRICITÉ SONT APPARENTS ET SE SITUENT À 24" DU PLAFOND

LES CONDUITS SONT PEINTS EN BLANC

LE PLAFOND DE BÉTON EST LAISSÉ TEL OUEL

COMPOSITIONS RETOMBÉES

- 1 X GYPSE \$ "
- MONTANT MÉTALLIQUE TYPE

3½" €16" c/c

- 1 X GYPSE = "


LES RETOMBÉES SONT À 8' DE LA DALLE DU PLANCHER ET ONT UNE ÉPAISSEUR DE 5" NOM DU DESSIN: PLAN DE PLAFOND RÉFLÉCHI NOM DU CLIENT: PUBLICITÉ CIMA

DESSINÉ PAR: ISABELLE LATREILLE-FELX

DATE: 10-08-2016

ÉCHELLE: 1/8" = 1'-0"



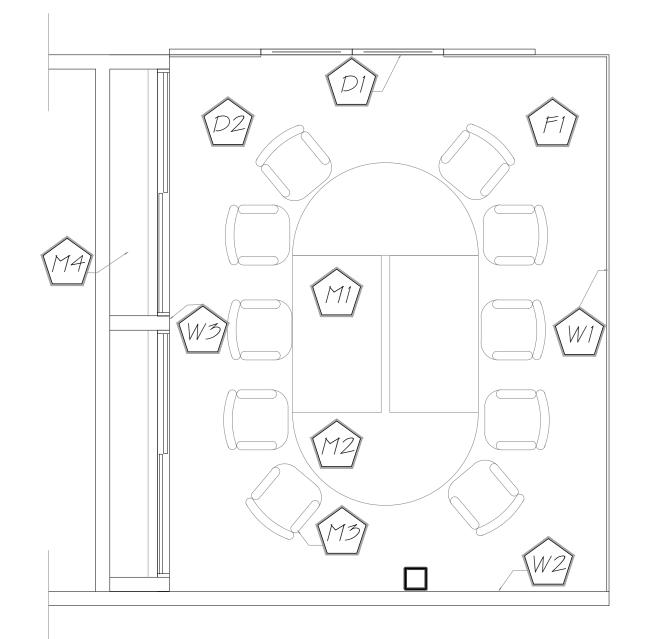

	LEGENDE DES FINIS	INFORMATIONS TECHNIQUES
Ê	LA DALLE DE PÉTON EST RECOLVERTE D'UNE COUCHE D'ÉPOXY CELLE-CI DOIT: - ÊTRE NETTOYÉE - RECOLVERTE DE 2 COUCHES D'EPOXY - NIVELER APRÈS L'APPLICATION DE CHAQUE COUCHE À L'AIDE D'UN ***	COMMANDE SPÉCIALE
(DI)	LES PORTES SONT FAITES DE VERRE TREMPÉ	COMMANDE SPÉCIALE
<u> </u>	LES PORTES DU RANGEMENT FERMÉ SONT FAITES DE MIRROIR APPOSÉE SUR UNE FEUILLE DE PVC. ELLES VONT DU PLANCHER JUSQU'A LA FIN DE CE MUR SITUÉ À 13' DU PLANCHER	COMMANDE SPÉCIALE
ŴĬ	LES MURS SONT FAITS DE VERRE TREMPÉ	COMMANDE SPÉCIALE
WZ)	ON APPOSE SUR LE MUR DE GYPSE DES PLANCHES DE BOIS DE GRANGE DANS LE SENS HORIZONTAL. VU LEUR DIFFÉRENTES DIMENSIONS, NUL BESOIN DE SULVRE UN MOTIF, ELLES SONT DONG PLACÉES DE FAÇON ALÉATOIRE	COMPAGNIE 'Plancher 2000 MODÈLE Dois de grange planche brune CODE planche brun COULEUR Drun FINI Dois DIMENSION NA SENS DE POSE Àl horizontale et à intervalle aléatoire
ŴĐ	PEINTURE	COMPAGNIE "Benjamin Moore MODÈLE Regal Select CODE 2121-60 COULEUR Blance diaman! FINI Velouté
	TABLE DE CONFÉRENCE	COMPAGNIE FANTONI MODÈLE Bureau individuel et Table ronde CODE - COULEUR Blanc B5 FINI Mélamine
(MZ)	CHAISE	COMPAGNIE Hernan Miller MODÈLE Selu Chair CODE - COULEUR - Tedtile calégorie 3 Berlo Pumpkin 7006 - structure Studio White 98 FINI Acier et Polyester
	TABLETTES	COMMANDE SPÉCIALE

NOM DU DESSIN:
PLAN DES FINIS SALLE DE CONFÉRENCE

NOM DU CLIENT:
PUBLICITÉ CIMA

DESSINÉ PAR:
ISABELLE LATREILLE-FELX

DATE:
10-08-2016

ÉCHELLE:
3/8" = 1'-0"

