
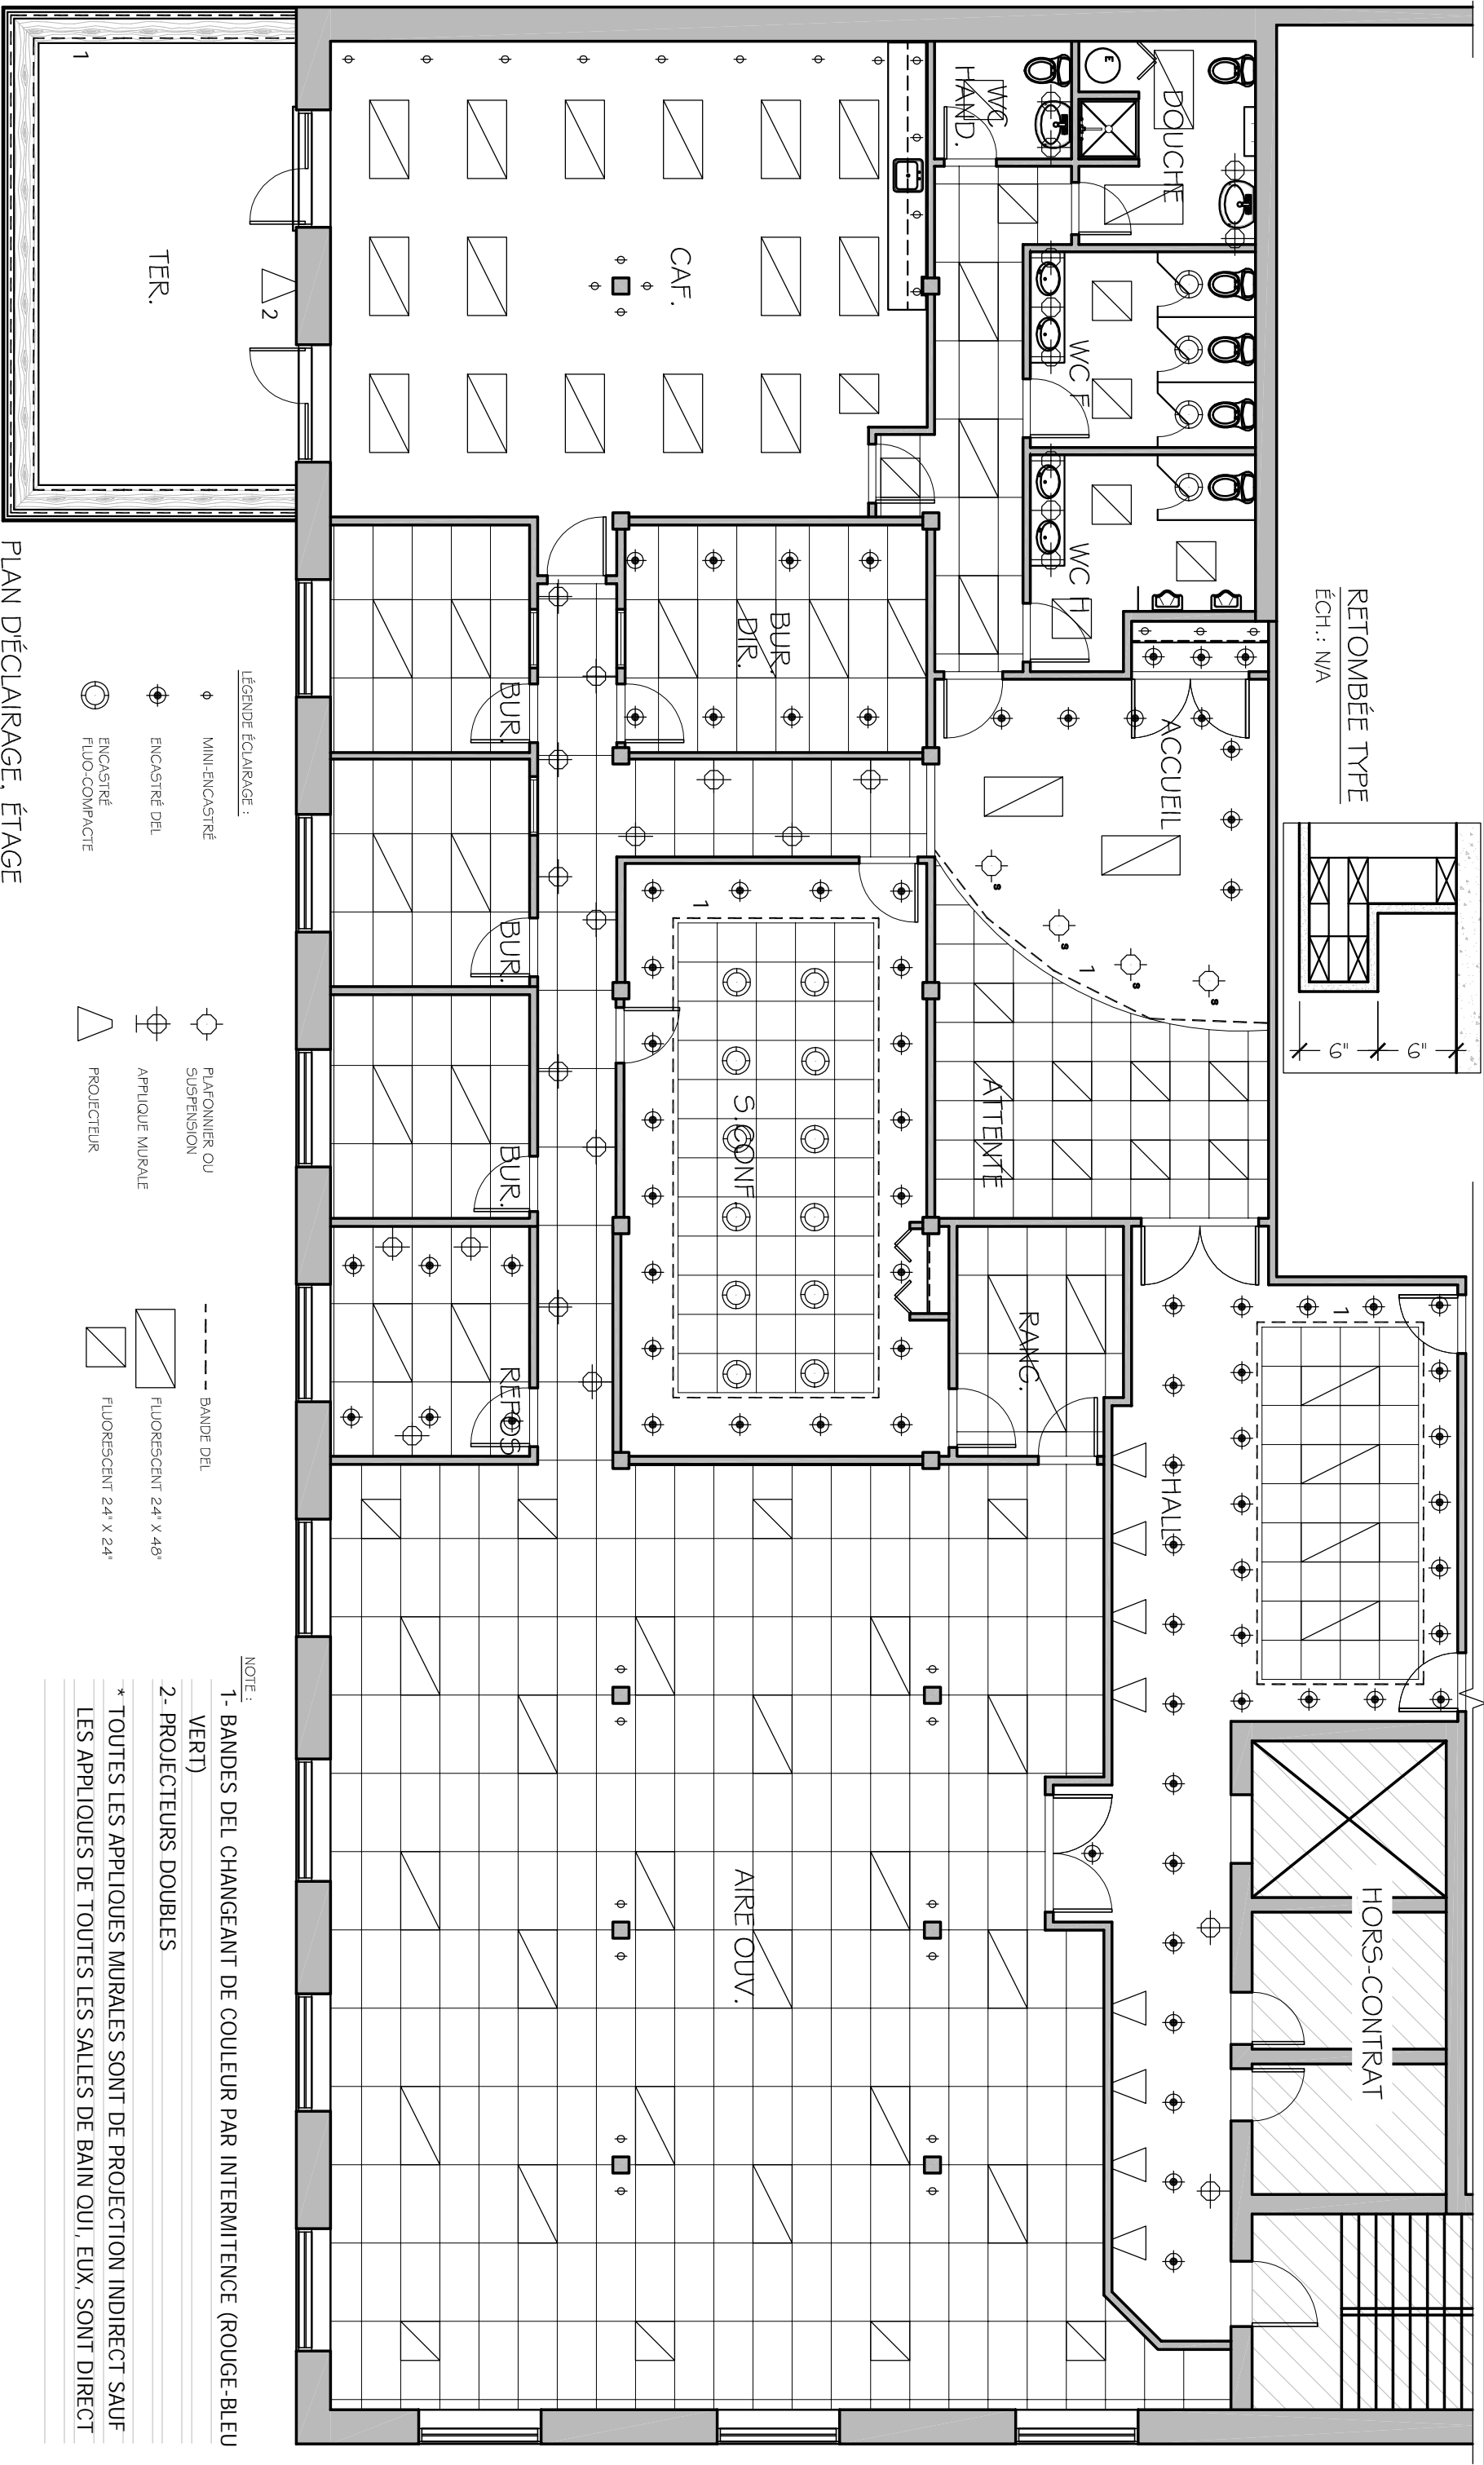


RETOMBÉE TYPE
ÉCH.: N/A

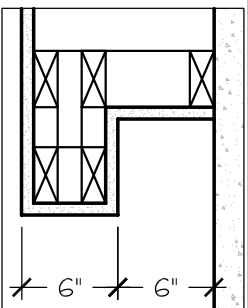

LÉGENDE ÉCLAIRAGE :

- φ MINI-ENCASTRÉ
- ⊕ ENCASTRÉ DEL
- ⊙ ENCASTRÉ FLUO-COMPACTE
- ⊕ PLAFONNIER OU SUSPENSION
- ⊕ APPLIQUE MURALE
- △ PROJECTEUR
- BANDE DEL
- ▭ FLUORESCENT 24" X 48"
- ▭ FLUORESCENT 24" X 24"

NOTE :

- 1- BANDES DEL CHANGEANT DE COULEUR PAR INTERMITTENCE (ROUGE-BLEU VERT)
- 2- PROJECTEURS DOUBLES
- * TOUTES LES APPLIQUES MURALES SONT DE PROJECTION INDIRECT SAUF LES APPLIQUES DE TOUTES LES SALLES DE BAIN QUI, EUX, SONT DIRECT

PLAN D'ÉCLAIRAGE, ÉTAGE

ÉCH. : 1/8" = 1'-0"

PROJET : TP2 ÉCLAIRAGE

CONCEPT : JYRO DESIGN

DESS. PAR : JULIE ROSEBERRY
ÉCH. : 1/8" = 1'-0"

DATE : 3 NOVEMBRE
PAGE : 1/1

TITRE : PLAN D'ÉCLAIRAGE