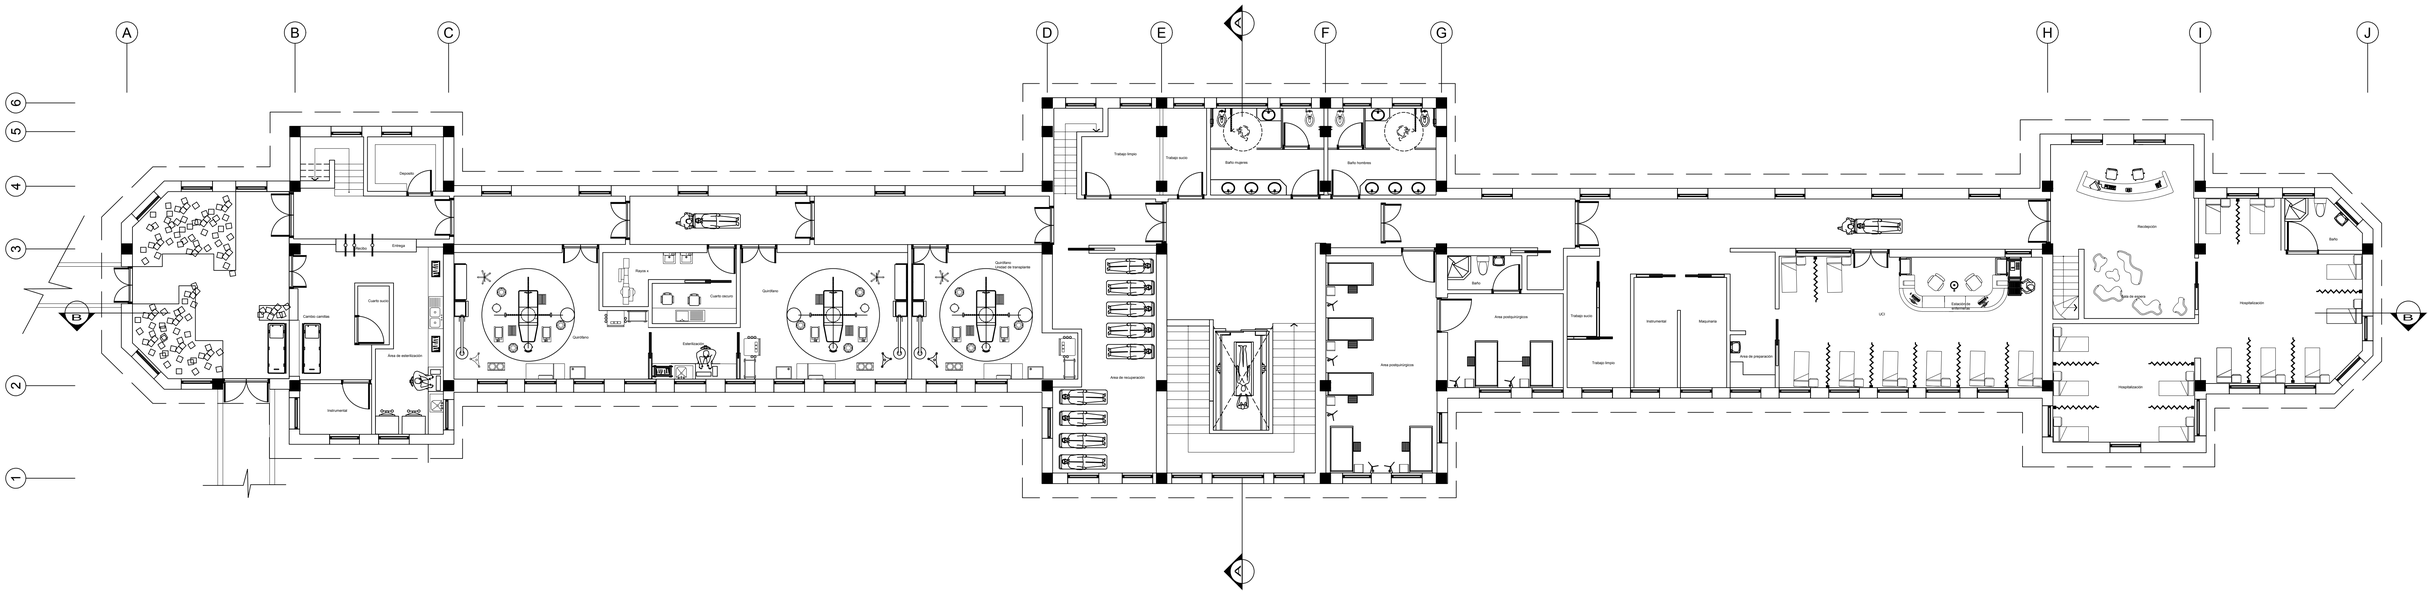
A
B
C
D
E
F
G
H
I
J
1
2
3
4
5
6
Deposito
Entrega
Cambio camillas
Cuarto sucio
Area de esterilización
Instrumental
Quirófano
Rayos x
Cuarto oscuro
Estabilización
Quirófano
Quirófano
Trabajo limpio
Trabajo sucio
Baño mujeres
Baño hombres
Area de recuperación
Area postquirúrgicos
Baño
Trabajo sucio
Trabajo limpio
Instrumental
Maquinaria
Area de preparación
UCI
Recepción
Baño
Hospitalización
Hospitalización

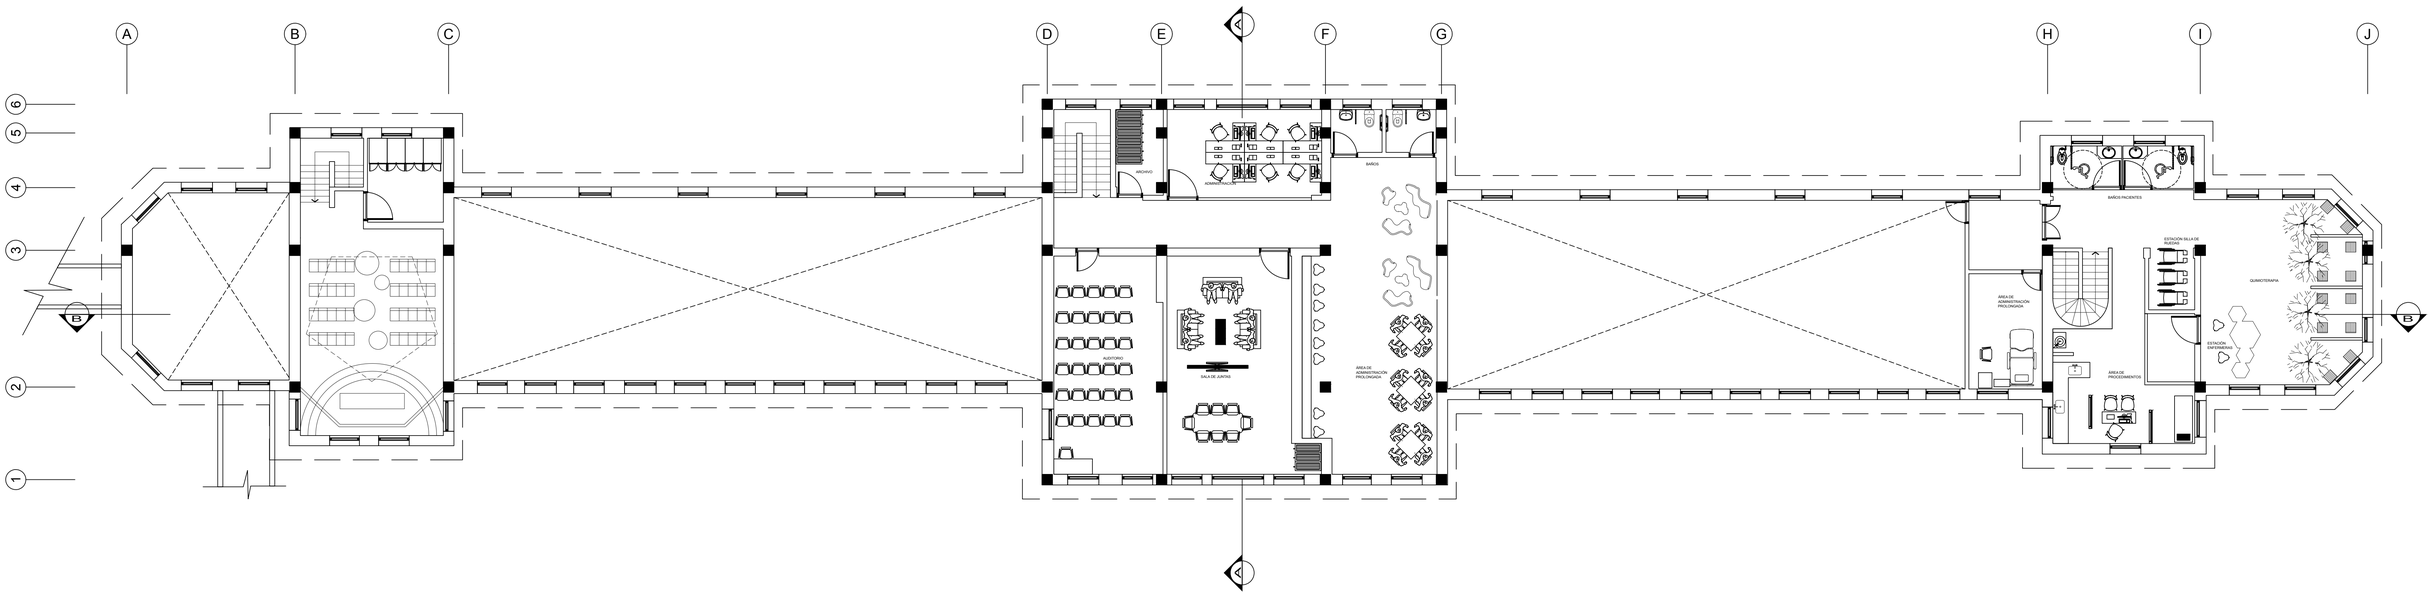
A
B
C
D
E
F
G
H
I
J
1
2
3
4
5
6
ARCHIVO
ADMINISTRACIÓN
BAÑOS
AUDITORIO
SALA DE JUNTAS
AREA DE ADMINISTRACIÓN PROLONGADA
BAÑOS PACIENTES
ESTACIÓN SILLA DE RUEDAS
QUIMOTERAPIA
AREA DE ADMINISTRACIÓN PROLONGADA
ESTACIÓN ENFERMERAS
AREA DE PROCEDIMIENTOS