Design & Fabrication de Mobilier I TP2

Présenté à Hugo Hernandez

Par Isabelle Latreille Felx

29 novembre 2016

MATÉRIAUX, LUMINAIRES & MOBILIER	Image	Description technique	Fournisseur
Bois #1		Disponible en feuille 4” X 10” ou 4” X 11’	Quincaillerie Richelieu
Bois #2		Disponible en feuille 4” X 8”	Quincaillerie Richelieu
Mat. Complémentaire#1 **Panneau D’acrylique** **Mat. Complémentaire#2** **Verre trempé givré**	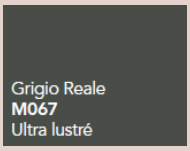	Feuille de 1.4mm 51” X 110”	Quincaillerie Richelieu
Luminaire #1 **Ruban de lumière** **À DEL** **50460124**		58W au Total Blanc neutre 13’ Longueur 3/8 de Largeur * À intégrer dans tringle	Quincaillerie Richelieu
Luminaire #2 **DEL VIVO Luminaire** **Rondelle en acier inox** **265124195**		1,5W Blanc neutre H: P: Trou de perçage: 2 1/8”	Quincaillerie Richelieu
Luminaire #3 **Chandelier Classique Bonavanture**		Diamètre 20 ½” Longueur chaîne 72” Longueur câble 72” Incandescent 60W	Janco Luminaire
Élément de mobilier		Longueur 65” Hauteur 19” Profondeur 20” Couleur SLATE 607692	Crate & Barrel

QUINCAILLERIE & ACCESSOIRES	Description technique & Détails sur l'article	Fournisseur & Photo
Poignées	Acier inox et métal 6 13/16" X 1 ¼" (petite pour tiroir) 23 3/16" X 1 ¼" (longue pour portes)	
Rails pour porte coulissante **246012170** **Système de roulement**	L: 98 3/8" Système comprend: 2 supports de roulements 2 butoirs de fin de courses 2 pièces anti-déraillements 1 guide de bas de porte en bois	Quincaillerie Richelieu
Support pivotant à 5 étages pour talons hauts (côté femme) **Support pivotant à 5 étages pour souliers plats (côté homme)**	Hauteur 96" à 103" Diamètre 18" Fini chrome **Description du produit** Les étagères peuvent s'ajuster en hauteur Capacité de 25 paires pour femme Capacité de 20 paires pour homme Chaque étagère munie d'une tablette pour y déposer petits objets (homme peut y déposer accessoire sur tablette du centre puisqu'il ne nécessite pas autant de rangement chaussure que du côté femme)	Quincaillerie Richelieu 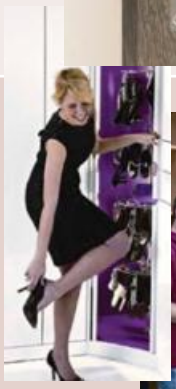
Panier à linge basculant	L: 20 ½" P: 13 ½" H: 19 ¾" Chrome *Housse en option	Quincaillerie Richelieu
Tringle de penderie *** Avec insertion pour bande DEL**	8' Longueur (peut être coupé) 1 3/16" Diamètre Aluminium	Quincaillerie Richelieu
Support de tringle	1 3/16" Chrome mat	Quincaillerie Richelieu

ESQUISSE

PLAN WALK-IN

DIMENSION EXTÉRIEURE
16 X 11'-6"

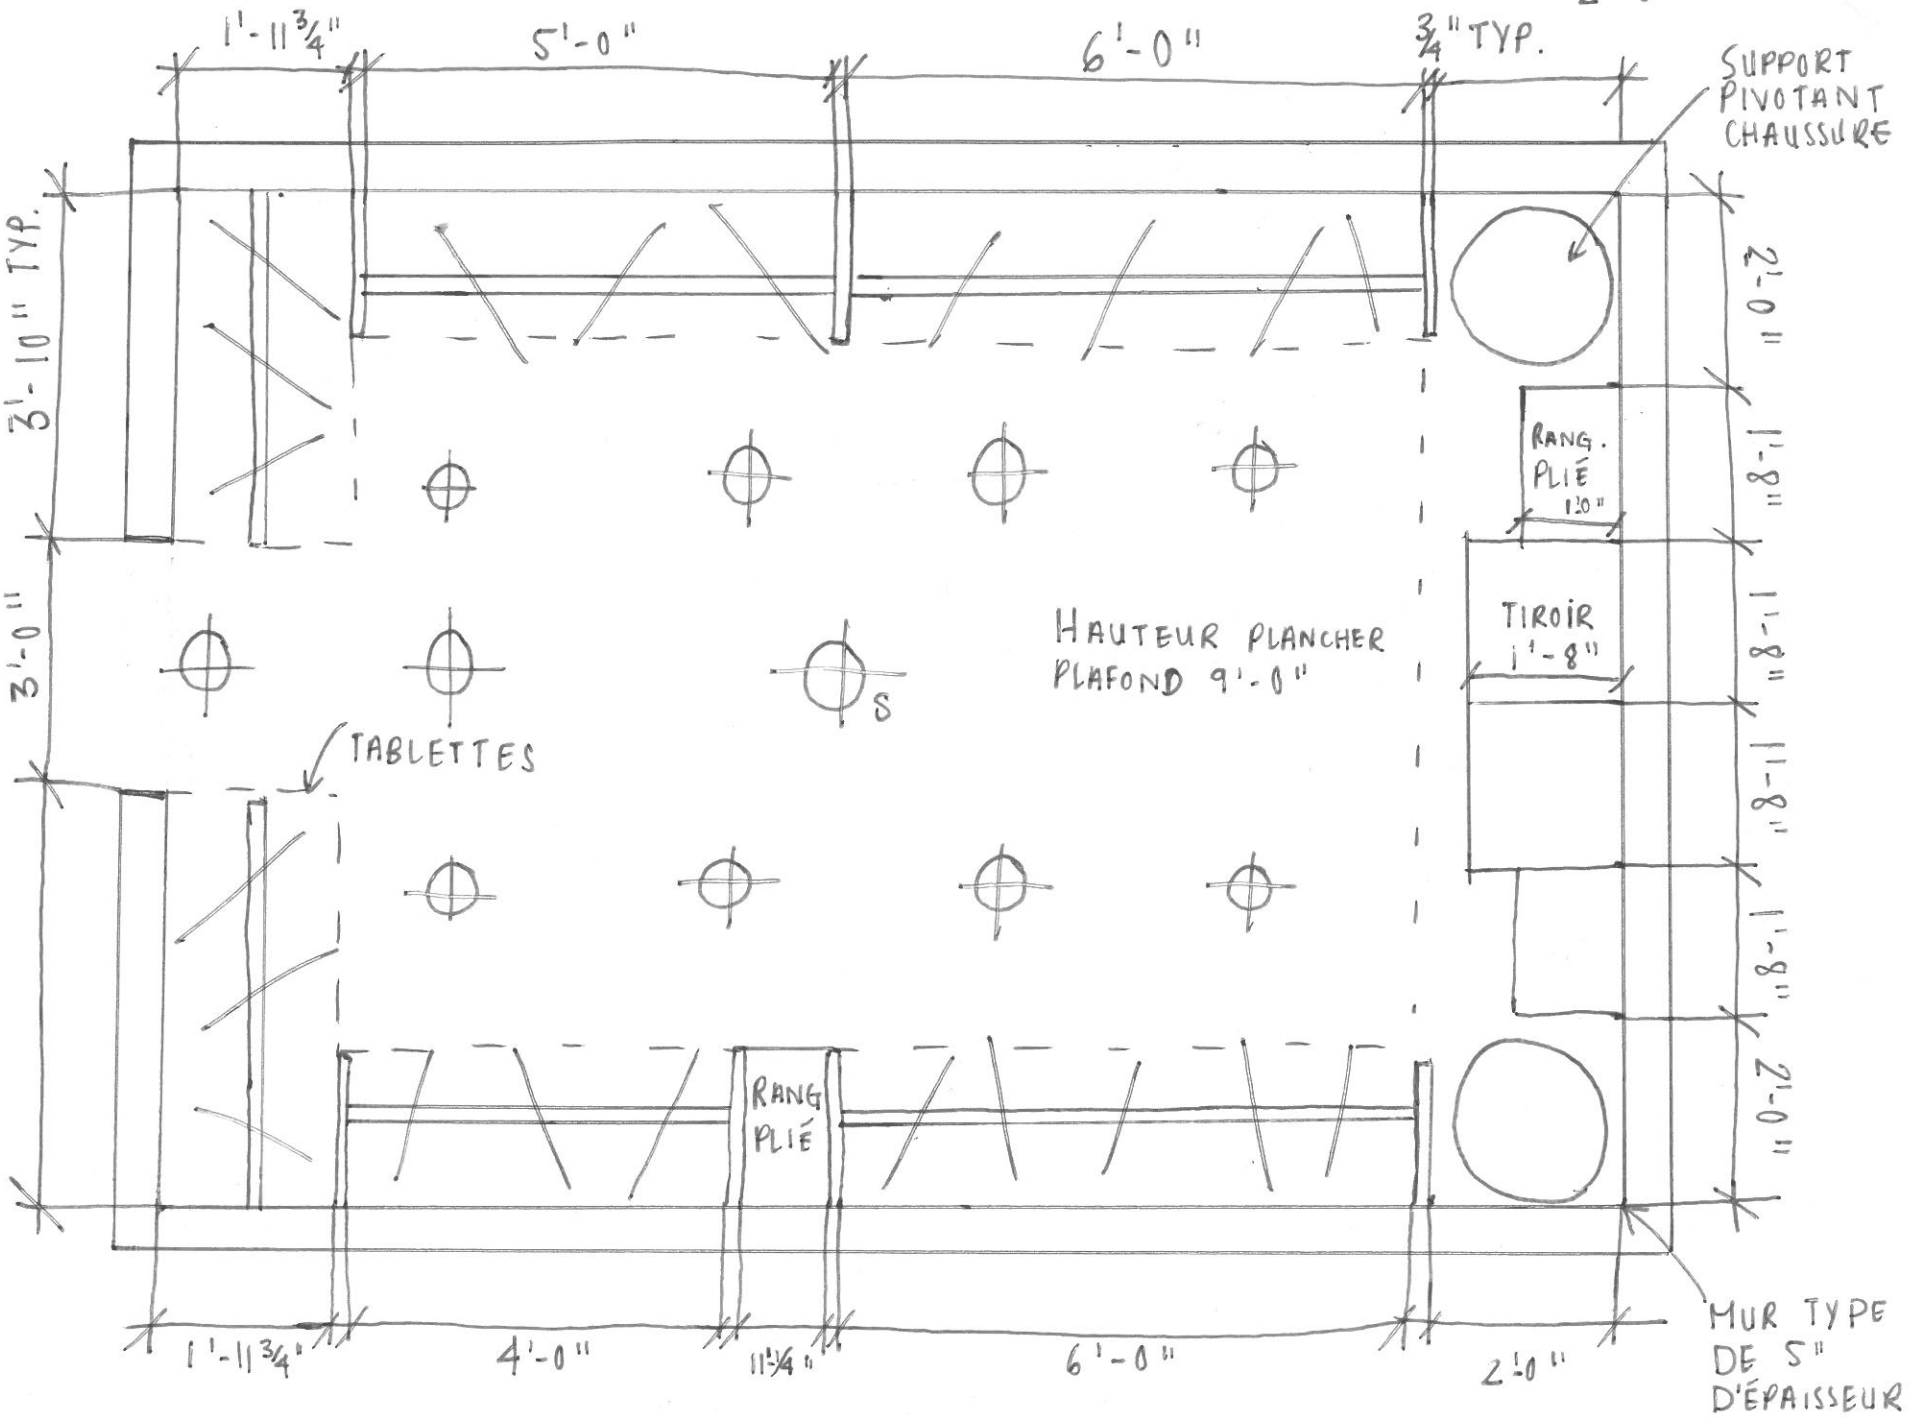

LATREILLE FELIX 0816061

ESQUISSE

ELEVATION 1 COTÉ FEMME

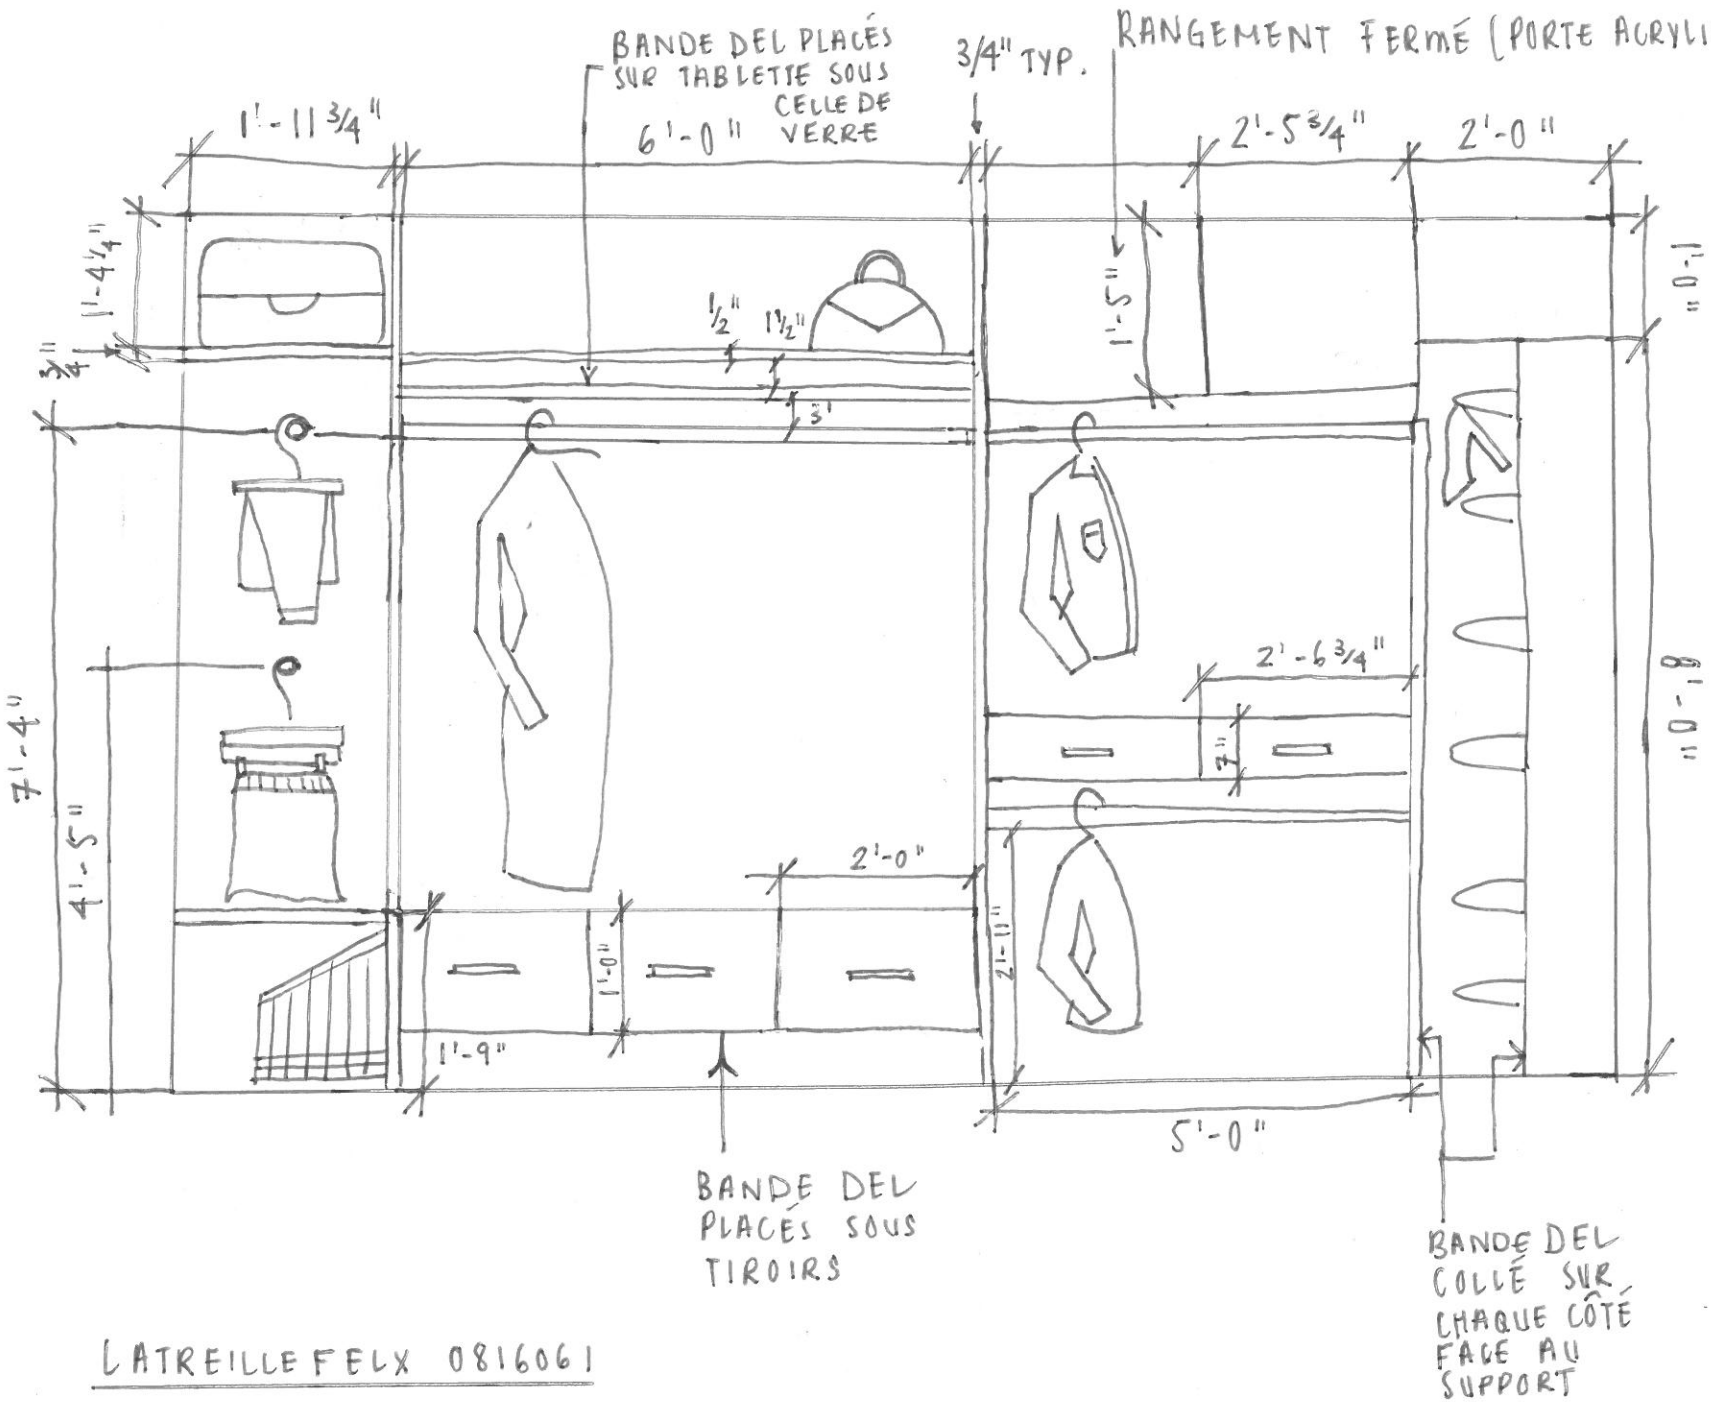

NOTES GÉNÉRALES

- TOUS LES PANNEAUX ONT 3/4" D'ÉPAISSEUR
- TOUS LES PANNEAUX PARTICULES PLAQUÉ BOIS
- TABLETTE SAC À MAIN VERRE GIVRE
- PORTES: PANNEAUX PARTICULES RECOUVERT ACRYLIQUE
- LES PÔLES ONT UNE BANDE DEL INTÉGRÉ

LATREILLE FELIX 0816061

ESQUISSE

ÉLÉVATION 2 CÔTÉ HOMME

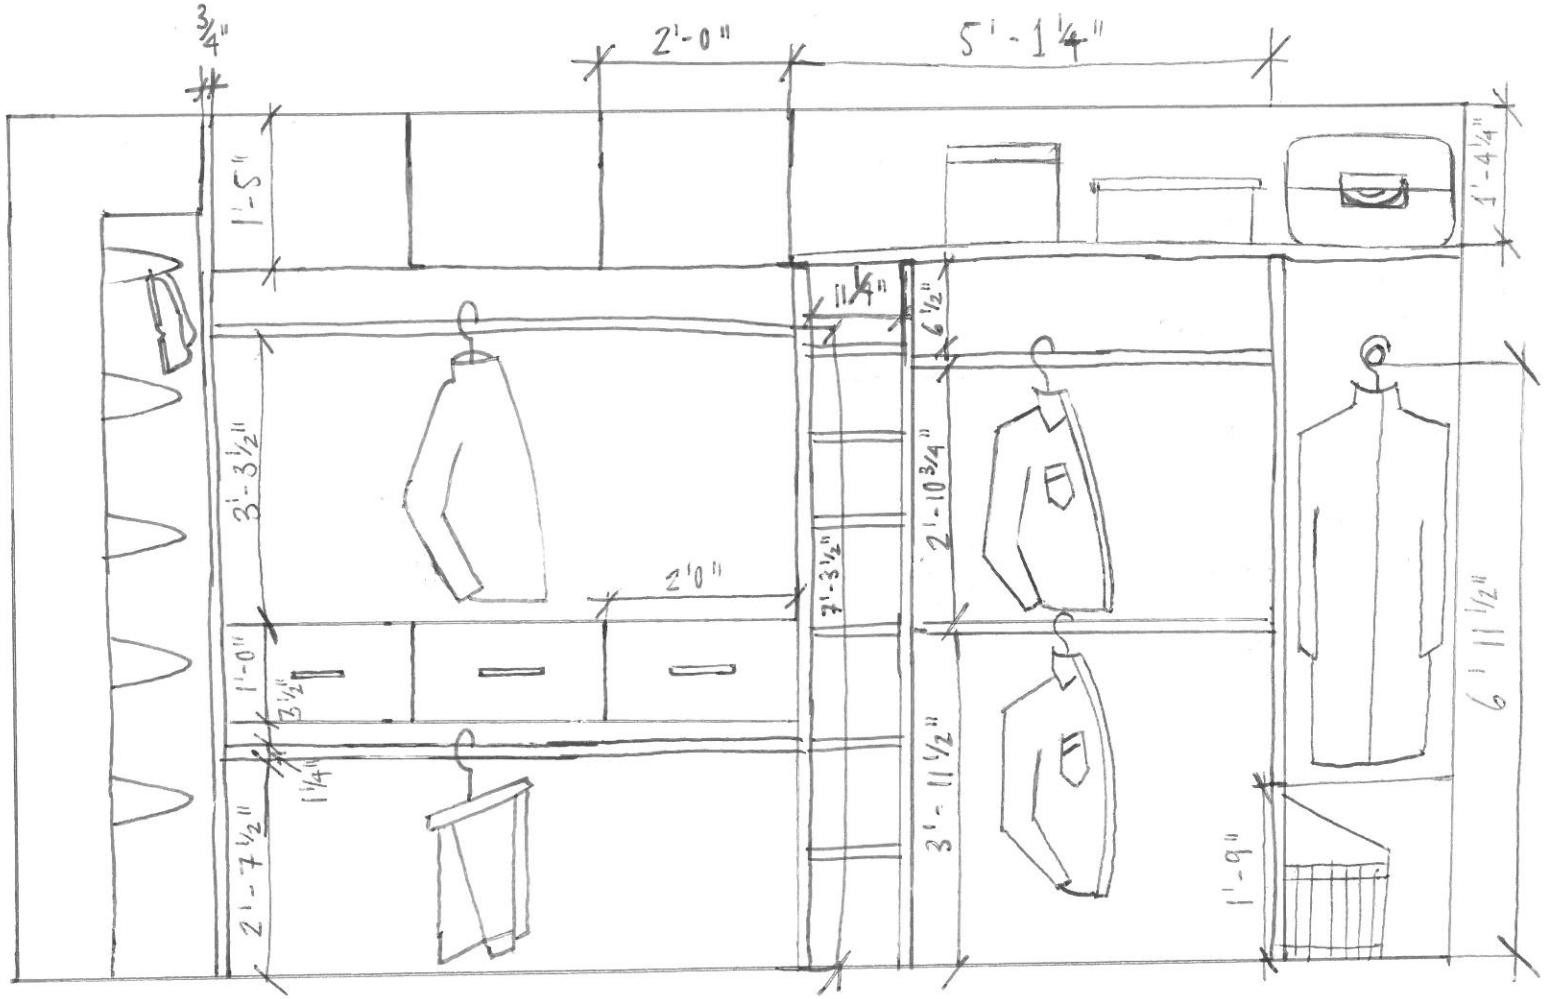

LATREILLE FELX 0816061

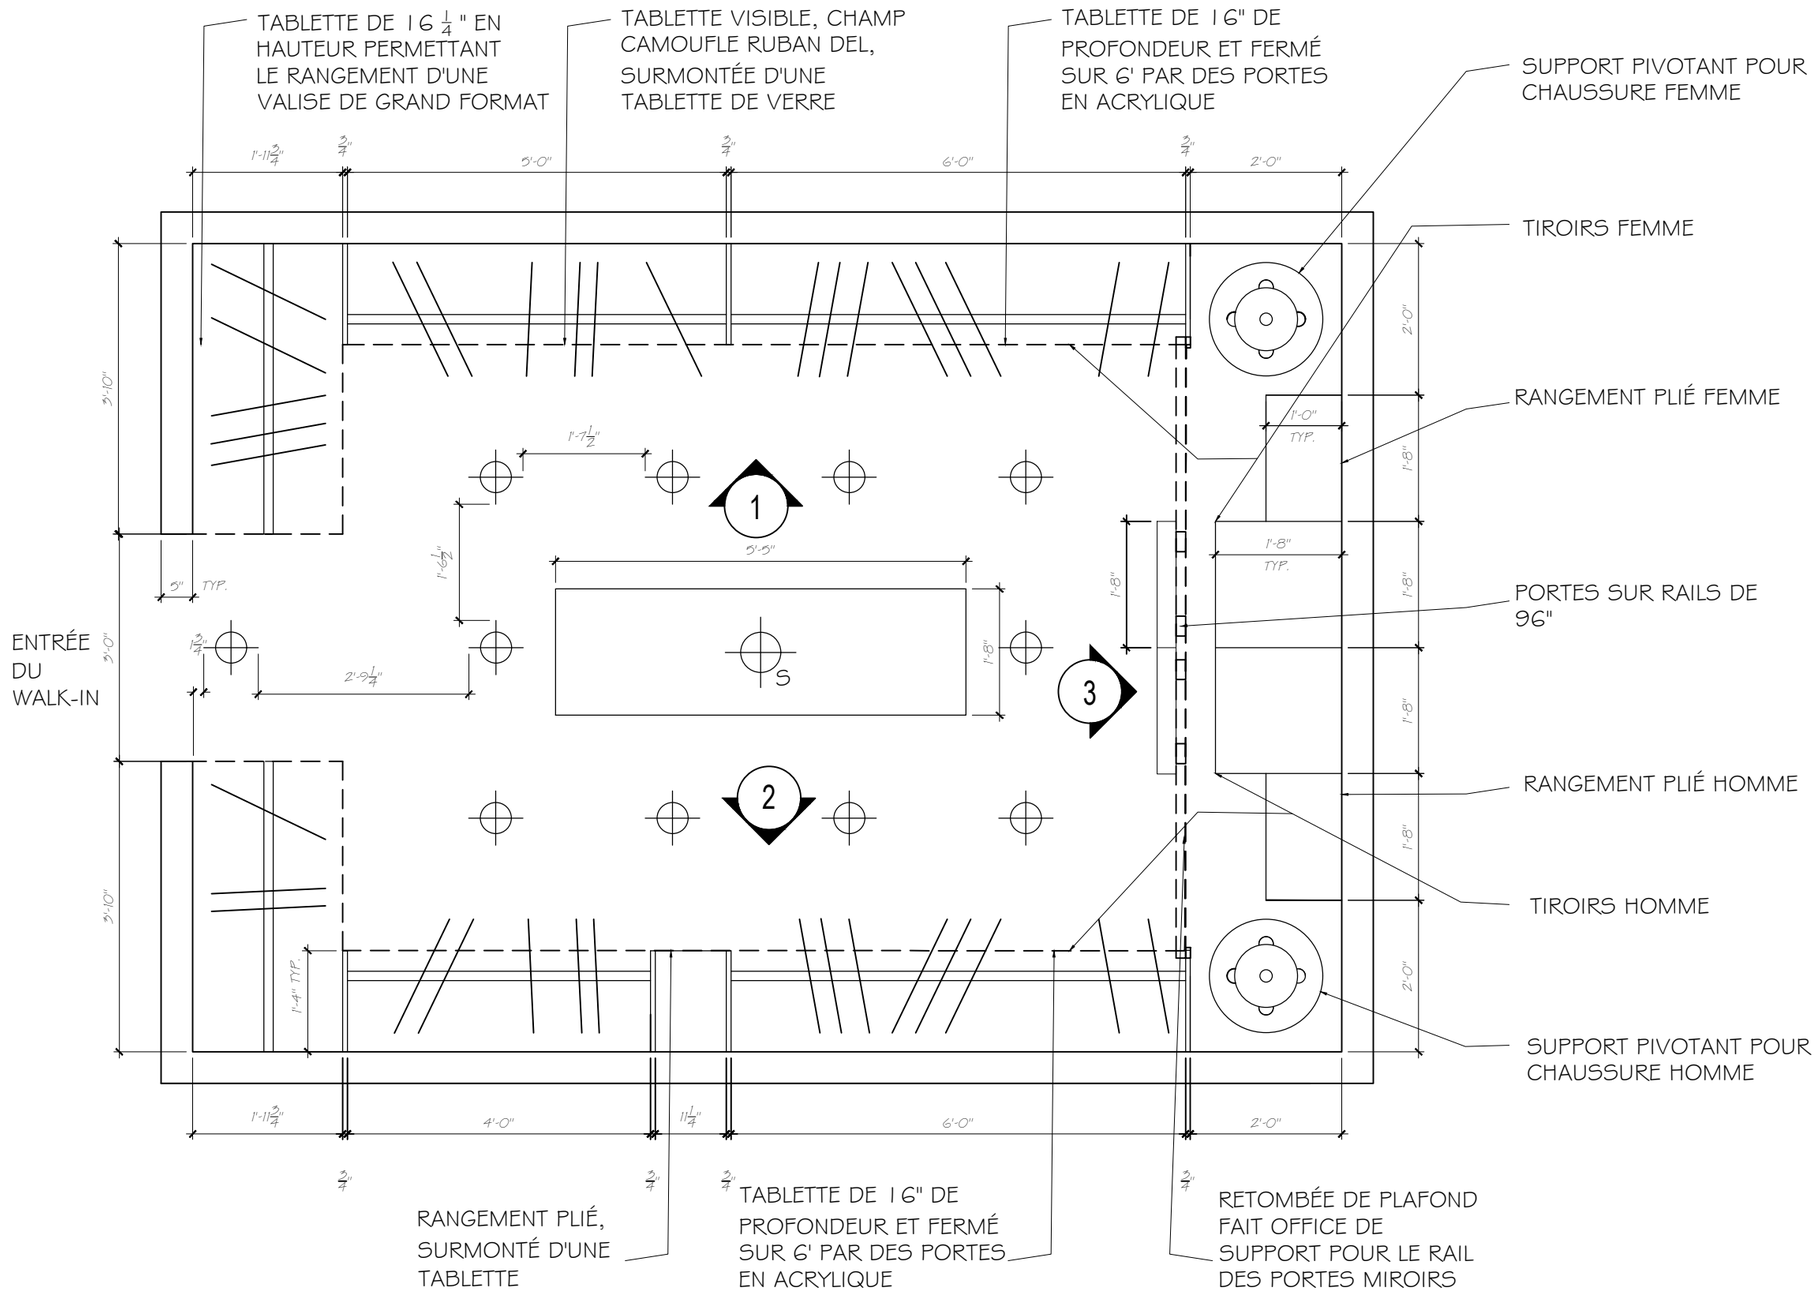

LEGENDE D'ÉCLAIRAGE	
SYMBOLE	DESCRIPTION
⊕	LUMIÈRE ENCASTRÉE
⊕ S	LUMINAIRE SUSPENDU

1/4 PLAN DU WALK IN
ÉCHELLE : 1/2" = 1'-0"

NOTES GÉNÉRALES:

- LA STRUCTURE SUR MESURE EST FAITES DE PANNEAUX DE PARTICULES PLAQUÉS DE BOIS D'OBÊCHES GRIS
- LES FAÇADES DES TIROIRS SONT FAITES DE PANNEAUX DE PARTICULES RECOUVERTS D'UN PLACAGE DE BOIS D'ÉRABLE PIQUÉ
- LES PORTES SONT FAITES DE PANNEAUX DE PARTICULES RECOUVERTS DE PANNEAUX D'ACRYLIQUE GRIGIO REALE ULTRA LUSTRÉ
- LES SACS À MAINS SONT DÉPOSÉ SUR UNE TABLETTE DE VERRE GIVRÉ
- DES MIROIRS TAILLÉS SUR MESURE SONT COLLÉS AUX PORTE QUI SONT ATTACHÉS AU RAIL

NOM DU DESSIN:
PLAN DU WALK-IN

NOM DU CLIENT:
FIRME DE DESIGN D'INTÉRIEUR SPÉCIALISÉE

DESSINÉ PAR:
ISABELLE LATREILLE-FELX

DATE:
29-11-2016

PAGE:
1

ÉCHELLE:
1/2" =1'-0"

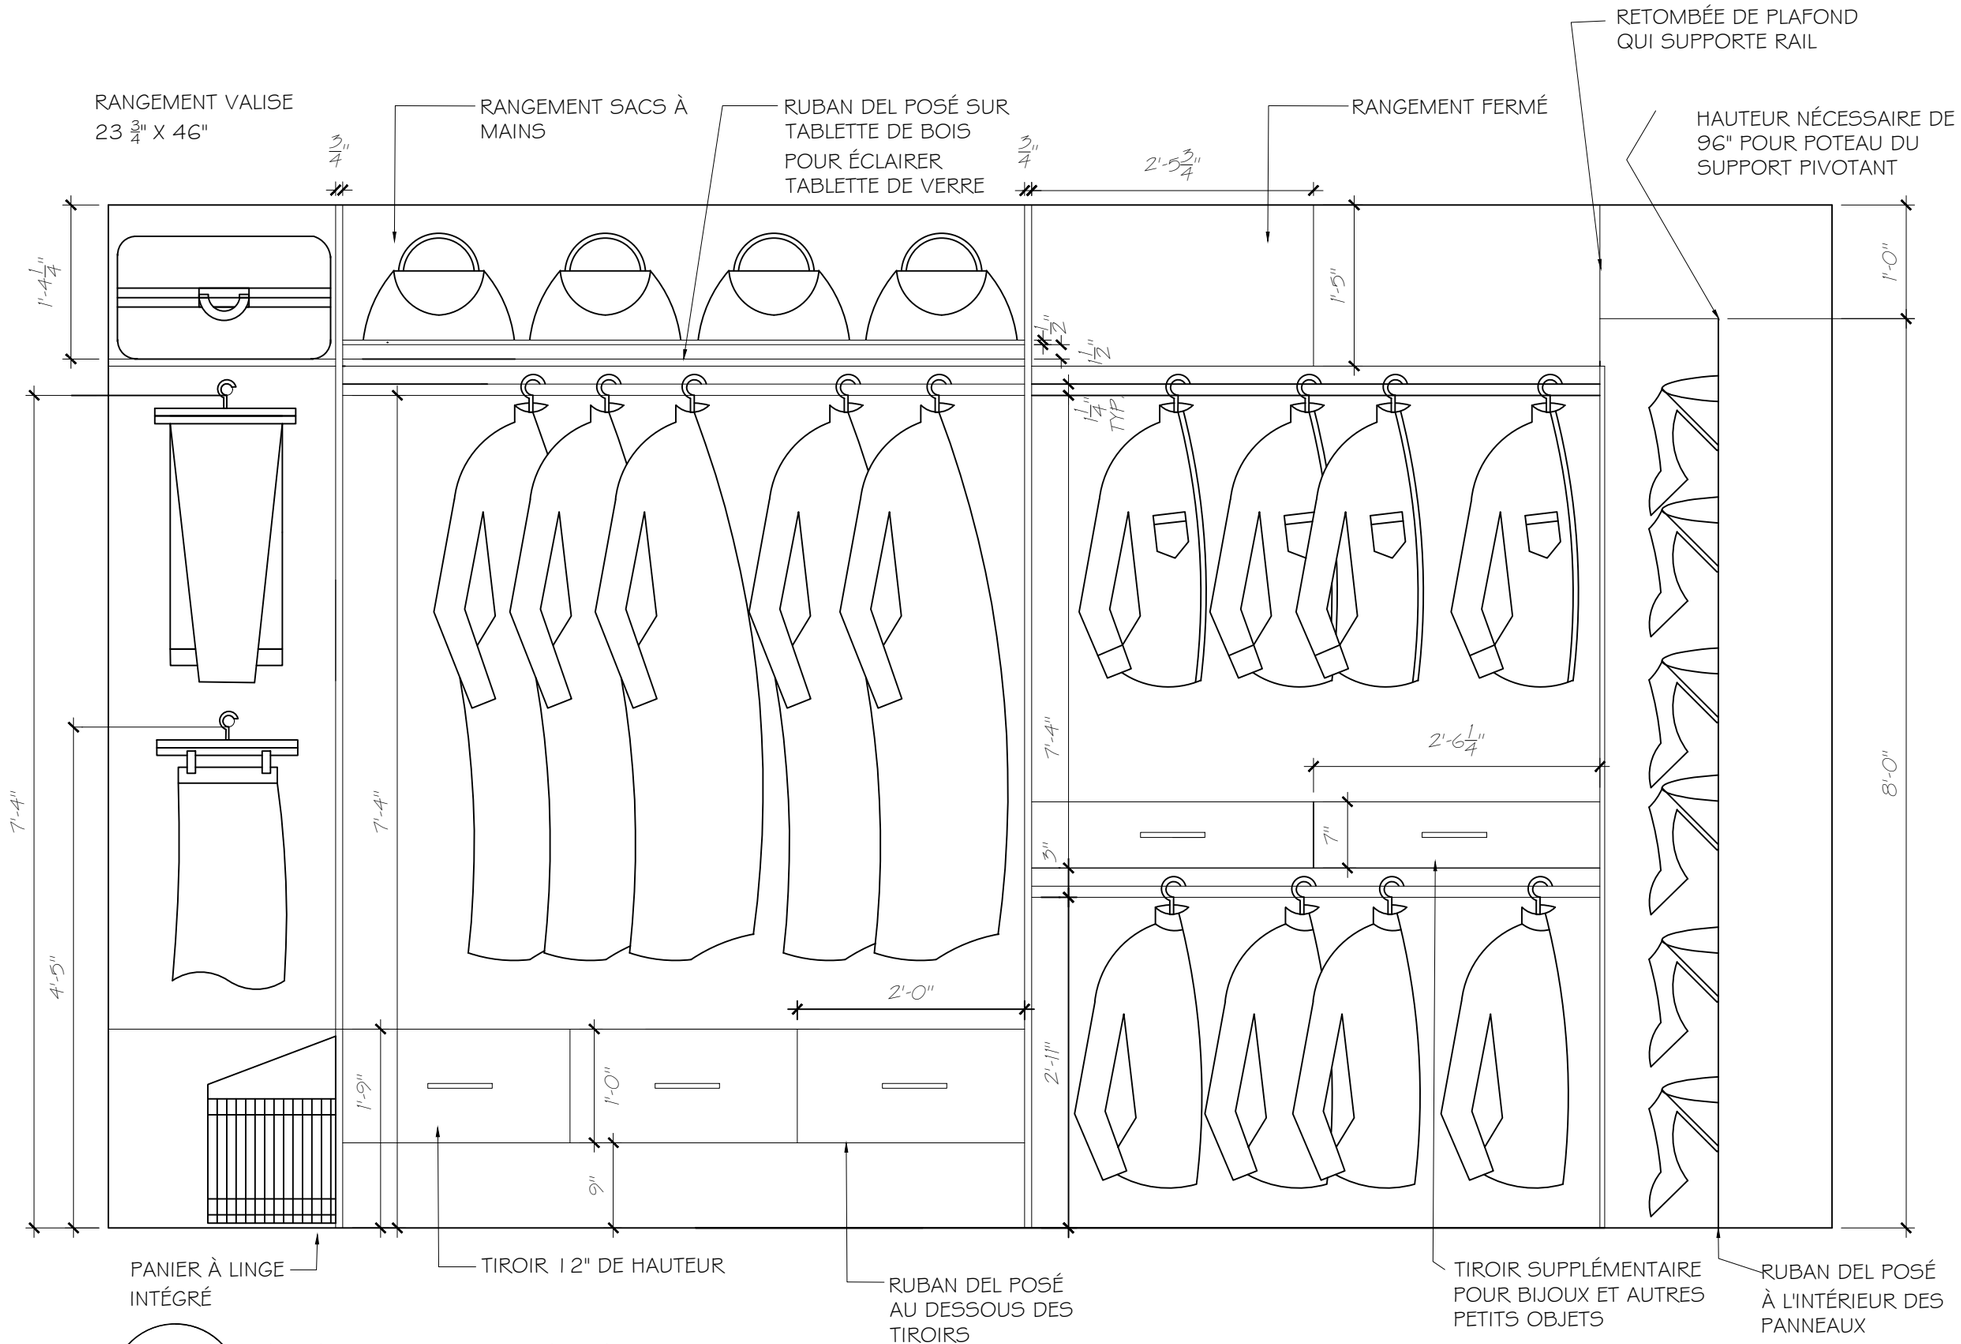

2/4

ÉLÉVATION 1 CÔTÉ FEMME

ÉCHELLE : 3/4" = 1'-0"

NOTES GÉNÉRALES:

- LA STRUCTURE SUR MESURE EST FAITES DE PANNEAUX DE PARTICULES PLAQUÉS DE BOIS D'OBÊCHES GRIS
- LES FAÇADES DES TIROIRS SONT FAITES DE PANNEAUX DE PARTICULES RECOUVERTS D'UN PLACAGE DE BOIS D'ÉRABLE PIQUÉ
- LES PORTES SONT FAITES DE PANNEAUX DE PARTICULES RECOUVERTS DE PANNEAUX D'ACRYLIQUE GRIGIO REALE ULTRA LUSTRÉ
- LES SACS À MAINS SONT DÉPOSÉ SUR UNE TABLETTE DE VERRE GIVRÉ

NOM DU DESSIN: ÉLÉVATION 1 CÔTÉ FEMME	
NOM DU CLIENT: FIRME DE DESIGN D'INTÉRIEUR SPÉCIALISÉE	
DESSINÉ PAR: ISABELLE LATREILLE-FELX	
DATE: 29-11-2016	PAGE: 2
ÉCHELLE: 3/4" =1'-0"	

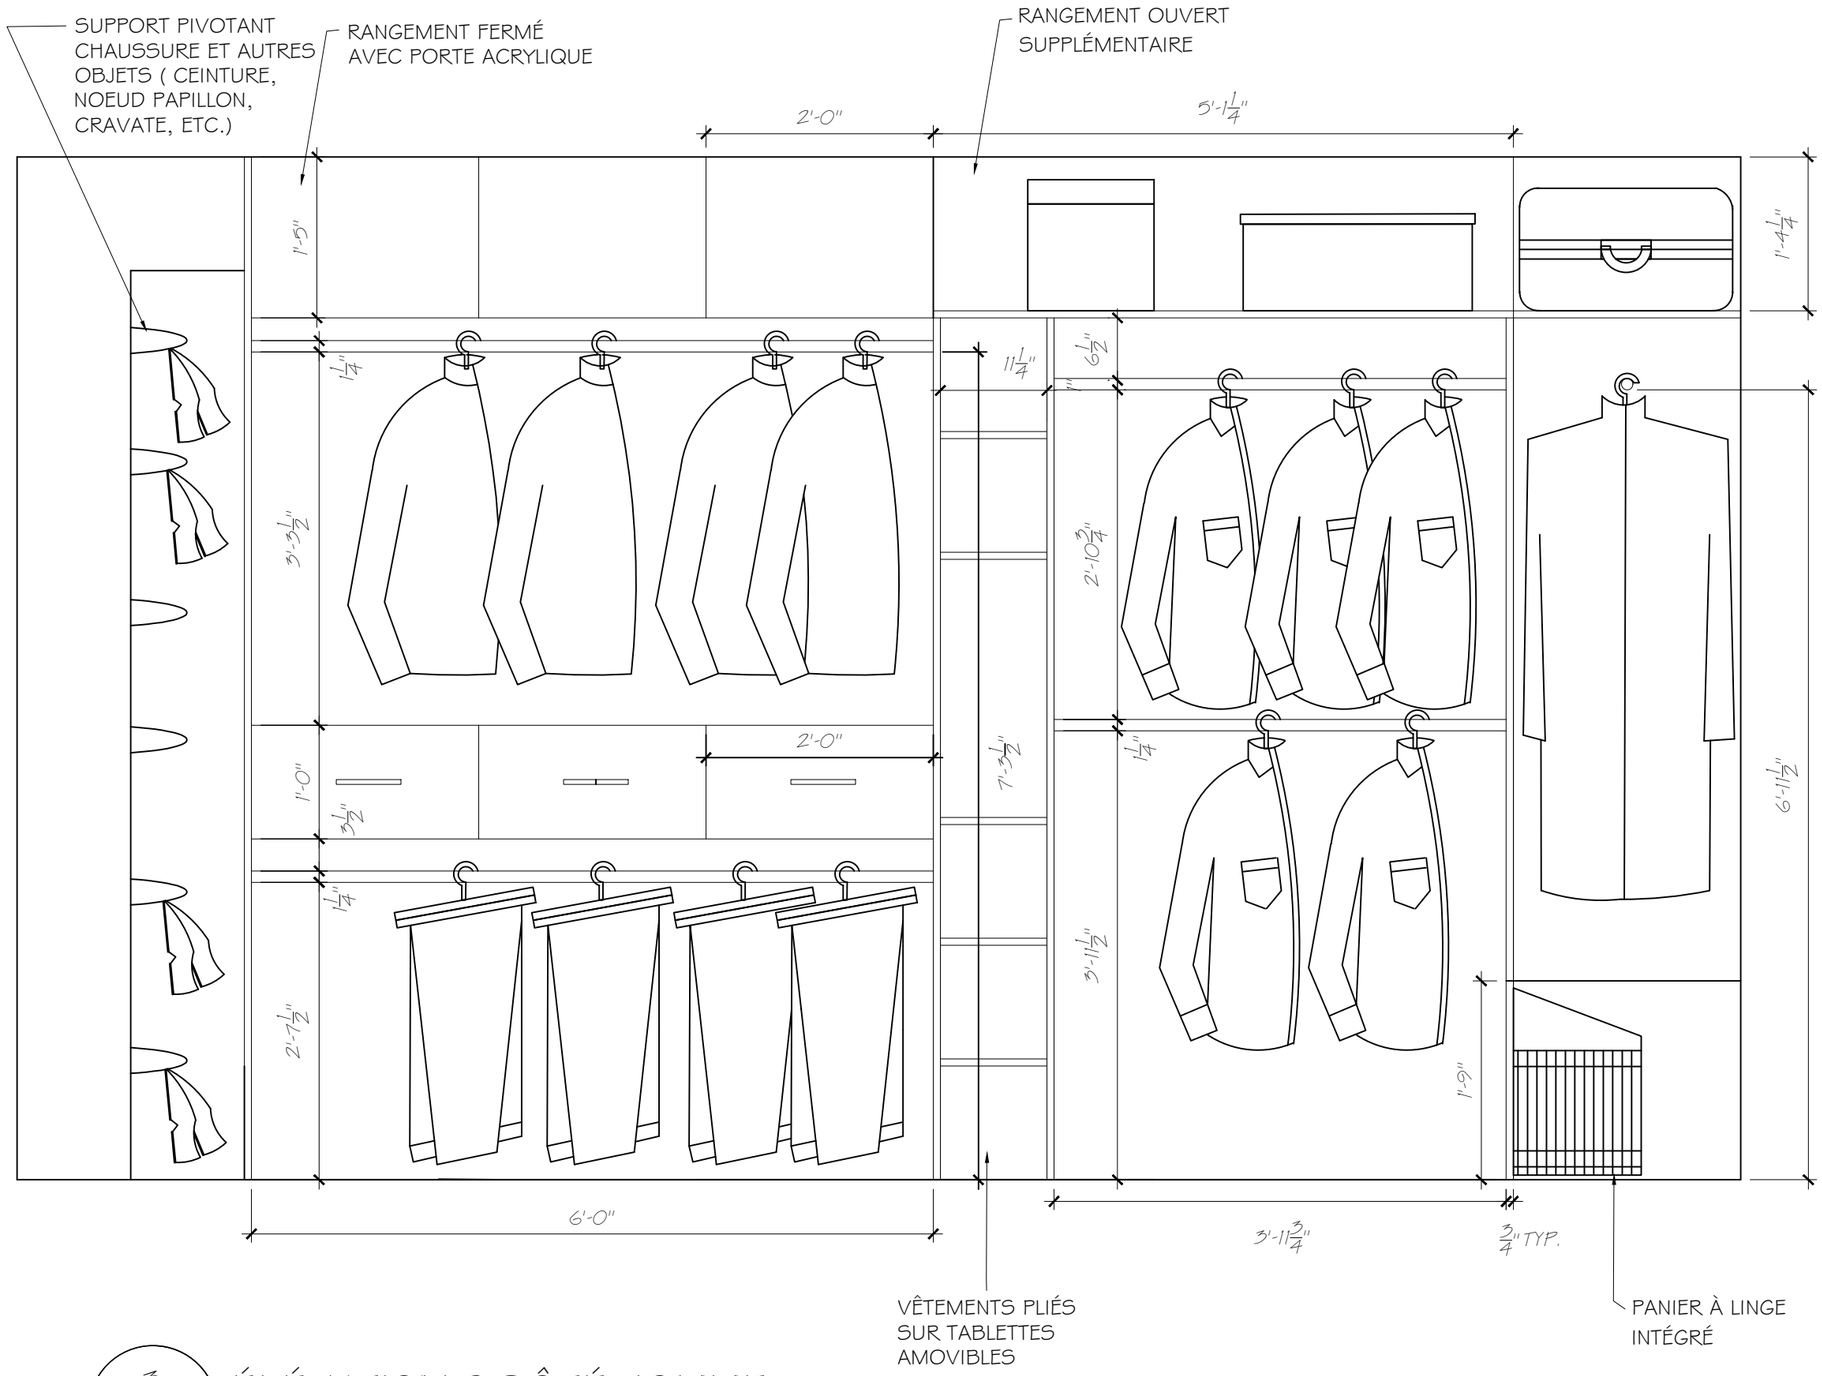

3/4

ÉLÉVATION 2 CÔTÉ HOMME

ÉCHELLE : 3/4" = 1'-0"

NOTES GÉNÉRALES:

- LA STRUCTURE SUR MESURE EST FAITES DE PANNEAUX DE PARTICULES PLAQUÉS DE BOIS D'OBÊCHES GRIS
- LES FAÇADES DES TIROIRS SONT FAITES DE PANNEAUX DE PARTICULES RECOUVERTS D'UN PLACAGE DE BOIS D'ÉRABLE PIQUÉ
- LES PORTES SONT FAITES DE PANNEAUX DE PARTICULES RECOUVERTS DE PANNEAUX D'ACRYLIQUE GRIGIO REALE ULTRA LUSTRÉ
- LES SACS À MAINS SONT DÉPOSÉ SUR UNE TABLETTE DE VERRE GIVRÉ

NOM DU DESSIN: ÉLÉVATION 2 CÔTÉ HOMME	
NOM DU CLIENT: FIRME DE DESIGN D'INTÉRIEUR SPÉCIALISÉE	
DESSINÉ PAR: ISABELLE LATREILLE-FELX	
DATE: 29-11-2016	PAGE: 3
ÉCHELLE: 3/4" =1'-0"	

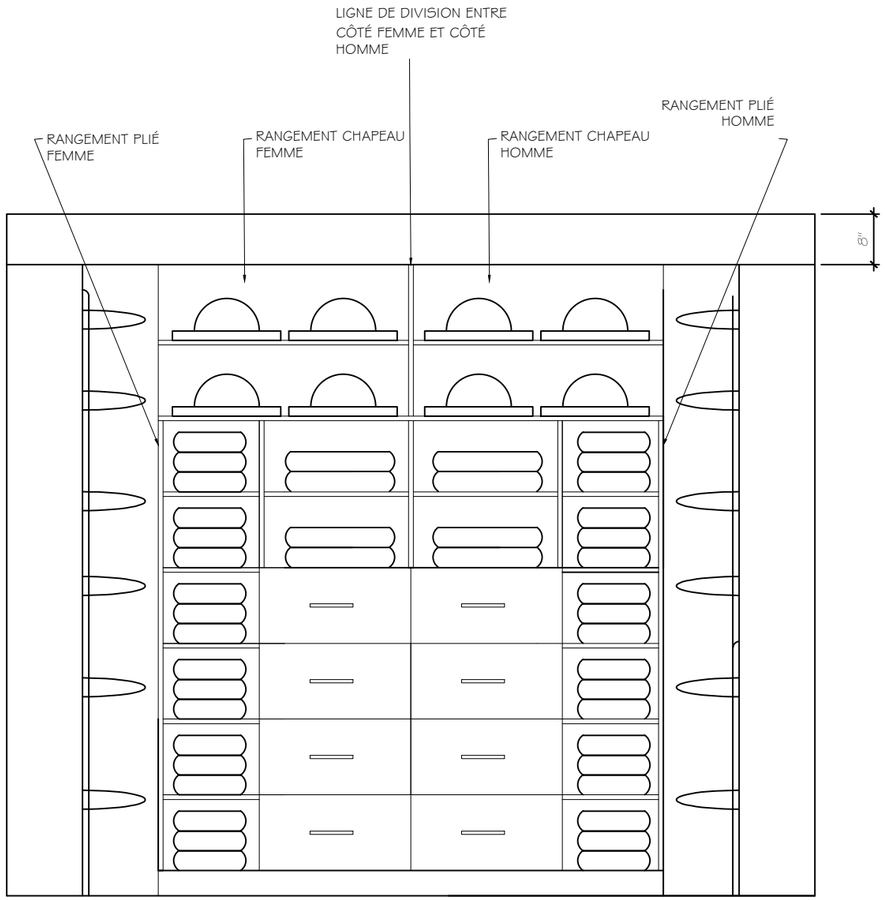

4/4 ÉLÉVATION 3 MUR DU FOND

ÉCHELLE : 3/4" = 1'-0"

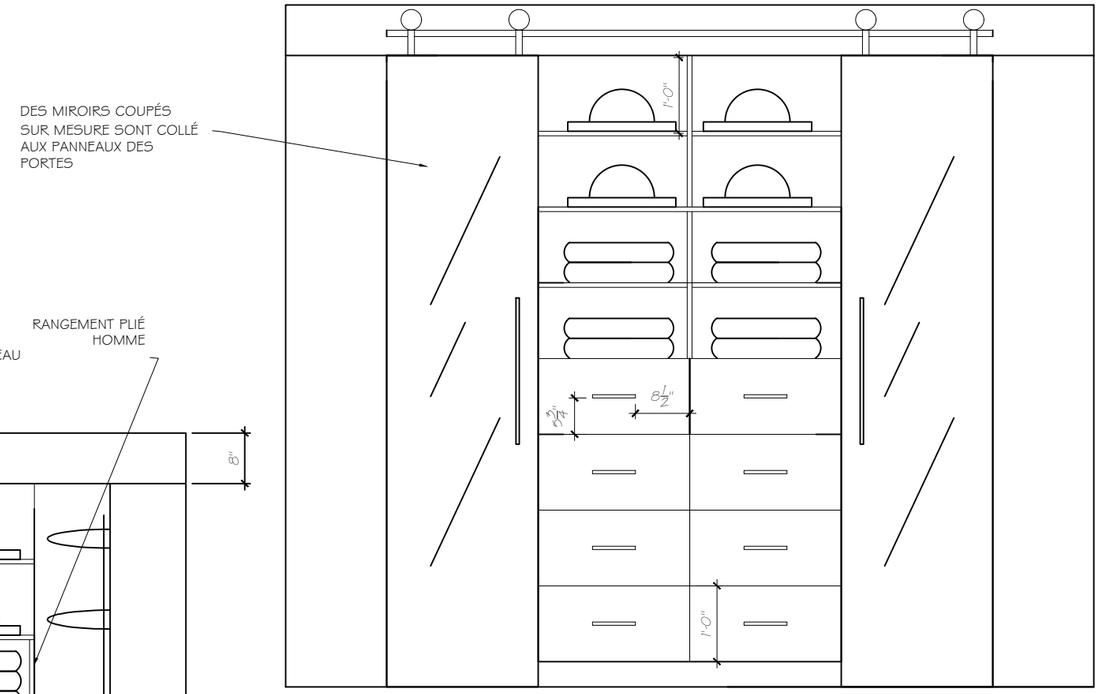

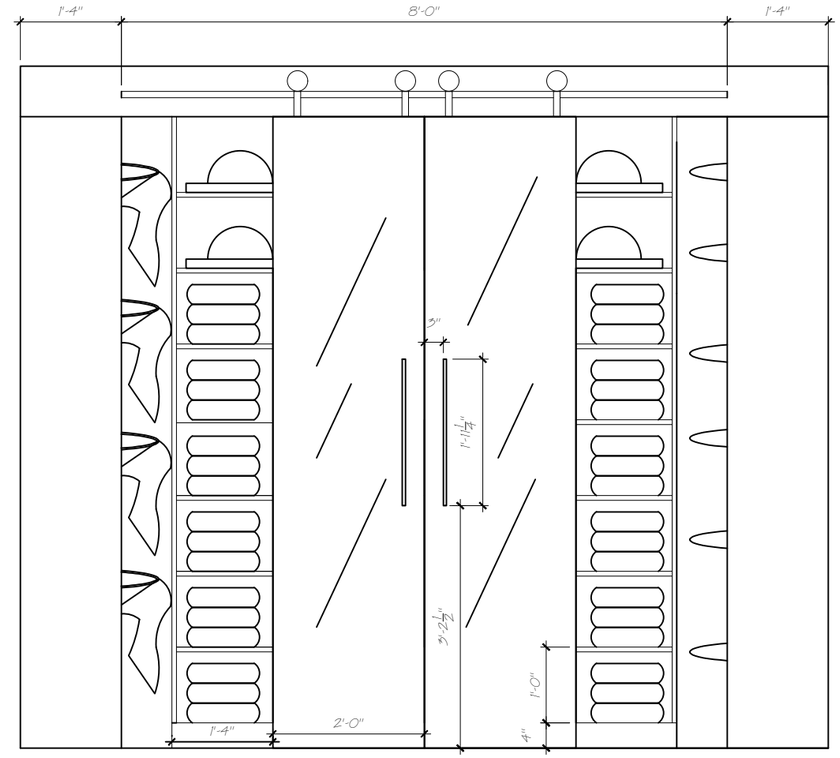

NOTES GÉNÉRALES:

- LA STRUCTURE SUR MESURE EST FAITES DE PANNEAUX DE PARTICULES PLAQUÉS DE BOIS D'OBÊCHES GRIS
- LES FAÇADES DES TIROIRS SONT FAITES DE PANNEAUX DE PARTICULES RECOUVERTS D'UN PLACAGE DE BOIS D'ÉRABLE PIQUÉ
- LES PORTES SONT FAITES DE PANNEAUX DE PARTICULES RECOUVERTS DE PANNEAUX D'ACRYLIQUE GRIGIO REALE ULTRA LUSTRÉ
- LES SACS À MAINS SONT DÉPOSÉ SUR UNE TABLETTE DE VERRE GIVRÉ

NOM DU DESSIN: ÉLÉVATION MUR DU FOND	
NOM DU CLIENT: FIRME DE DESIGN D'INTÉRIEUR SPÉCIALISÉE	
DESSINÉ PAR: ISABELLE LATREILLE-FELX	
DATE: 29-11-2016	PAGE: 4
ÉCHELLE: 1/2" =1'-0"	